


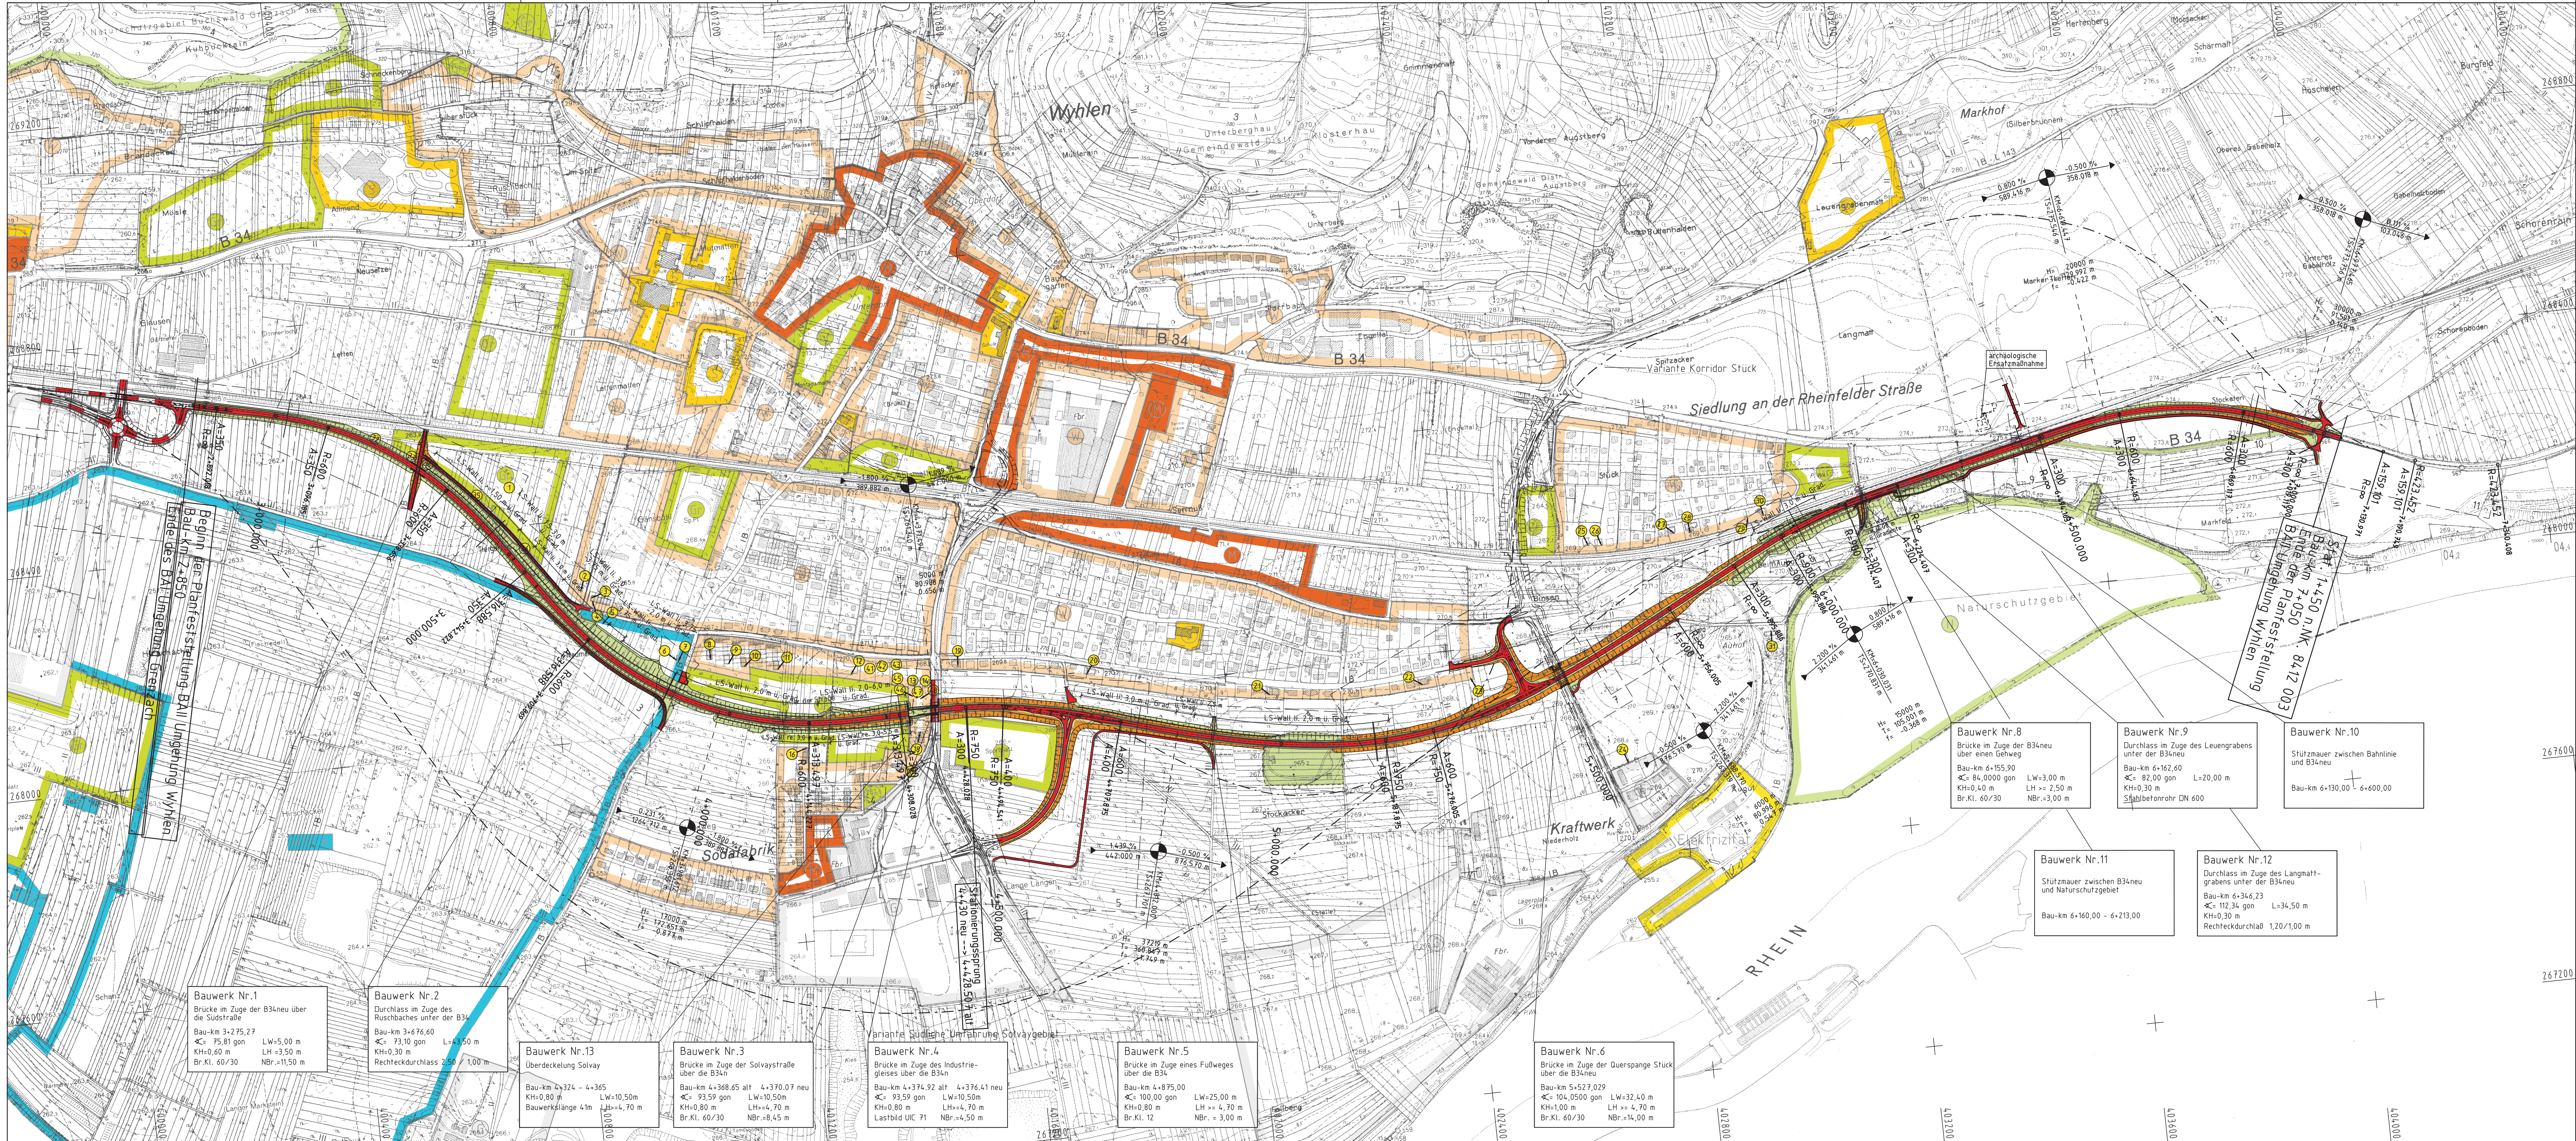

BPI
Ingenieure + Berater

BPI - Büro für Planung und Ingenientechnik GmbH
79501 Lorrach - Röttelweiler 22, Alte Vogtei
Postfach 1130 - Tel. (07621) 9300-0 - Fax 9300-11

ersetzt Unterlage Nr. 03, Blatt Nr. 01 vom 01.03.1994

40	Planänd.	Projekt Nr.										Straßenplan Nr.			
a	07/1999	A	NS	BG	PNR	A	T	L					40	80	
b		8	7	4	0	0	8	0	0	2	5	2	0	0	
c															
d															

	von Netzknoten				nach Netzknoten				Station					
Anfangsstation	8	4	1	1	0	0	1	8	4	1	2	0	0	1
Endstation	8	4	1	2	0	0	2	8	4	1	2	0	0	3

Straßenbauverwaltung Baden-Württemberg		Unterlage Nr. 03	
Straße : Bundesstraße Nr. 34		Blatt Nr. 01a	
Nächster Ort: Grenzach-Wyhlen			
Neubau der Umgehungsstraße Grenzach-Wyhlen im Zuge der B34 BA II Umgehung Wyhlen Planfeststellung		Übersichtslageplan Maßstab : 1:5000	
Aufgestellt : Bad Säckingen, den 01.03.1994 / 20.07.1999 Straßenbaumeister <i>Bela</i>			