


| | | | | | | | | | | |
|----|----------|-------------|----|----|-----|-----------------|---|---|----|----|
| 40 | Planänd. | Projekt Nr. | | | | Straßenplan Nr. | | | | |
| a | | A | NS | BG | PNR | A | T | L | 40 | 80 |
| b | | 8 | 7 | 4 | 0 | 0 | 0 | 2 | 5 | 1 |
| c | | 0 | 0 | 0 | 0 | 0 | 0 | 7 | 0 | 5 |
| d | | | | | | | | | | |

| | | | | |
|----------------|-----------------|----------|---------|------|
| Anfangsstation | von Netzknoten | 84111001 | 8412001 | 0550 |
| | nach Netzknoten | 8412002 | 8412003 | 1450 |
| Endstation | | | | |

| | | | | | | | | | | | | | | | | | | | |
|----|----------|--------------|---|---|---|---|---|----|----|----|--|--|--|------------------|----|----|----|----|----|
| 40 | Planänd. | Bauwerks Nr. | | | | | | | | | | | | Bauwerksplan Nr. | | | | | |
| a | | 4 | 5 | 6 | 7 | 8 | 9 | 10 | 11 | 12 | | | | | 37 | 38 | 39 | 40 | 80 |
| b | | | | | | | | | | | | | | | | | | | |
| c | | | | | | | | | | | | | | | | | | | |
| d | | | | | | | | | | | | | | | | | | | |

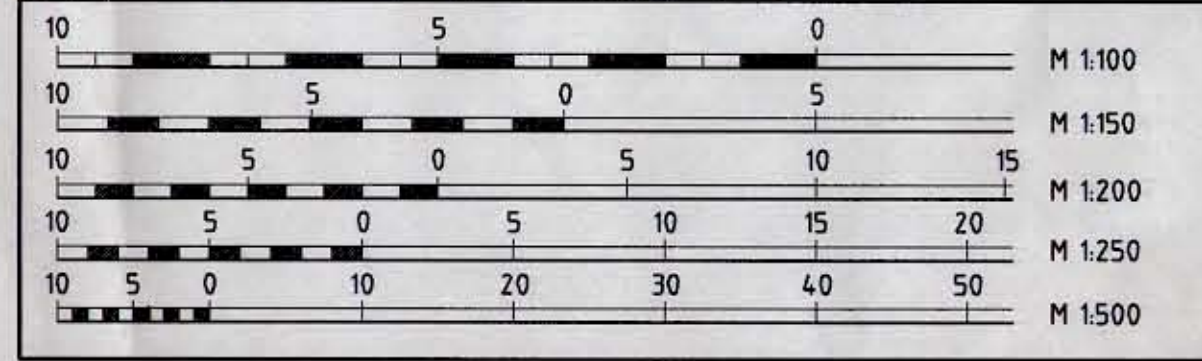

Brückenklasse MLC

Straßenbauverwaltung Baden-Württemberg
 Straße: Bundesstraße Nr. 34
 Nächster Ort: Grenzach-Wyhlen

Unterlage Nr. 07
 Blatt Nr. 05

Neubau der Umgehungsstraße
 Grenzach-Wyhlen im Zuge der B34
 BA I Umgehung Grenzach
 Planfeststellung

| | | |
|------------|---------|-------|
| bearbeitet | 10/1993 | FL/RS |
| gezeichnet | 10/1993 | EC |
| geprüft | 10/1993 | FL/RS |

Lageplan
 Bau-Km 1+560 - 1+990
 Maßstab: 1:500

Aufgestellt:
 Bad Säckingen, den 01.03.1994
 Straßenbauamt

Bela

Festgestellt gemäß
 Planfeststellungsbeschluss des
 Regierungspräsidium Freiburg vom
 29.06.2005, AZ.: 15-0513.2/1.365



Lucht

Vermessungstechnische Grundlage:
 Büro Kammerer 1992/1993