


40	Planänd.	Projekt Nr.				Straßenplan Nr.				
a		A	NS	BG	PNR	A	T	L	40	80
b		8	7	4	0	0	0	2	5	1
c						0	7	0	6	
d										

		von Netzknoten		nach Netzknoten		Station	
Anfangsstation		8	4	1	1	0	0
Endstation		8	4	1	2	0	0
		0	0	1	1	0	5
		0	0	2	3	1	4
							5
							0

40	Planänd.	Bauwerks Nr.						Bauwerksplan Nr.							
a		4	5	6	7	8	9	10	11	12	37	38	39	40	80
b															
c															
d															

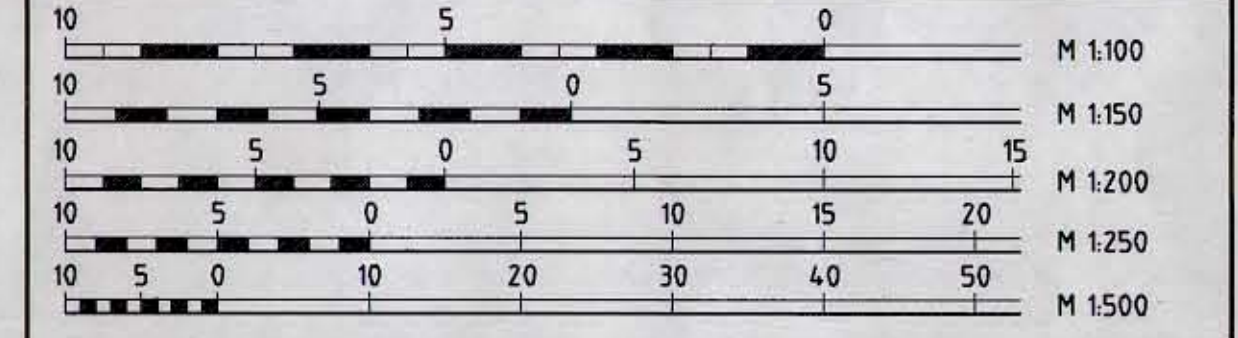

Brückensklasse MLC

Straßenbauverwaltung Baden-Württemberg  
 Straße: Bundesstraße Nr. 34  
 Nächster Ort: Grenzach-Wyhlen

Unterlage Nr. 07  
 Blatt Nr. 06

Neubau der Umgehungsstraße  
 Grenzach-Wyhlen im Zuge der B34  
 BA I Umgehung Grenzach  
 Planfeststellung

	Datum	Zeichen
bearbeitet	10/1993	FL/RS
gezeichnet	10/1993	EC
geprüft	10/1993	FL/RS

Lageplan  
 Bau-km 1+990 - 2+260  
 Maßstab: 1:500

Aufgestellt:  
 Bad Säckingen, den 01.03.1994  
 Straßenbauamt

*Bela*

Festgestellt gemäß  
 Planfeststellungsbeschluss des  
 Regierungspräsidium Freiburg vom  
 29.06.2005, AZ.: 15-0513.2/1.365



Lucht

Vermessungstechnische Grundlage:  
 Büro Kammerer 1992/1993