


40	Planänd.	Projekt Nr.				Straßenplan Nr.				
a		A	NS	BG	PNR	A	T	L	40	80
b		8	7	4	0	0	8	0	2	5
c		0	0	0	2	5	2	0	0	7
d		0	0	0	2	0	0	0	7	0

	von Netzknoten	nach Netzknoten	Station
Anfangsstation	84111001	84120001	0550
Endstation	84120002	84120003	1450

40	Planänd.	Bauwerks Nr.												Bauwerksplan Nr.					
a		4	5	6	7	8	9	10	11	12					37	38	39	40	80
b																			
c																			
d																			

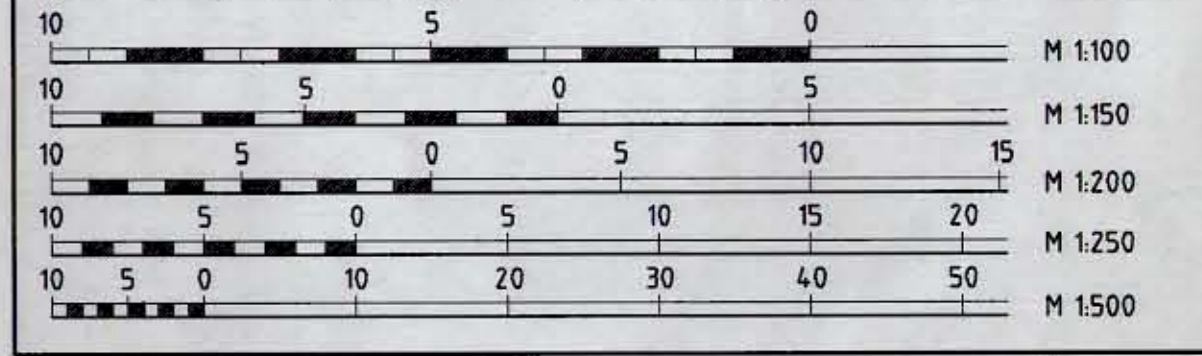

Brückenklasse MLC

Straßenbauverwaltung Baden-Württemberg
 Straße: Bundesstraße Nr. 34
 Nächster Ort: Grenzach-Wyhlen
 Unterlage Nr. 07
 Blatt Nr. 08

**Neubau der Umgehungsstraße
 Grenzach-Wyhlen im Zuge der B34
 BA II Umgehung Wyhlen
 Planfeststellung**

bearbeitet	10/1993	FL/RS
gezeichnet	10/1993	EC
geprüft	10/1993	FL/RS

Lageplan
 Bau-km 5+600 - 6+030
 Maßstab: 1:500

Aufgestellt:
 Bad Säckingen, den 01.03.1994
 Straßenbauamt *Bela*

Festgestellt gemäß
 Planfeststellungsbeschluss des
 Regierungspräsidium Freiburg vom
 29.06.2005, AZ.: 15-0513.2/1.365

Lucht

Vermessungstechnische Grundlage:
 Büro Kämmerer 1992/1993