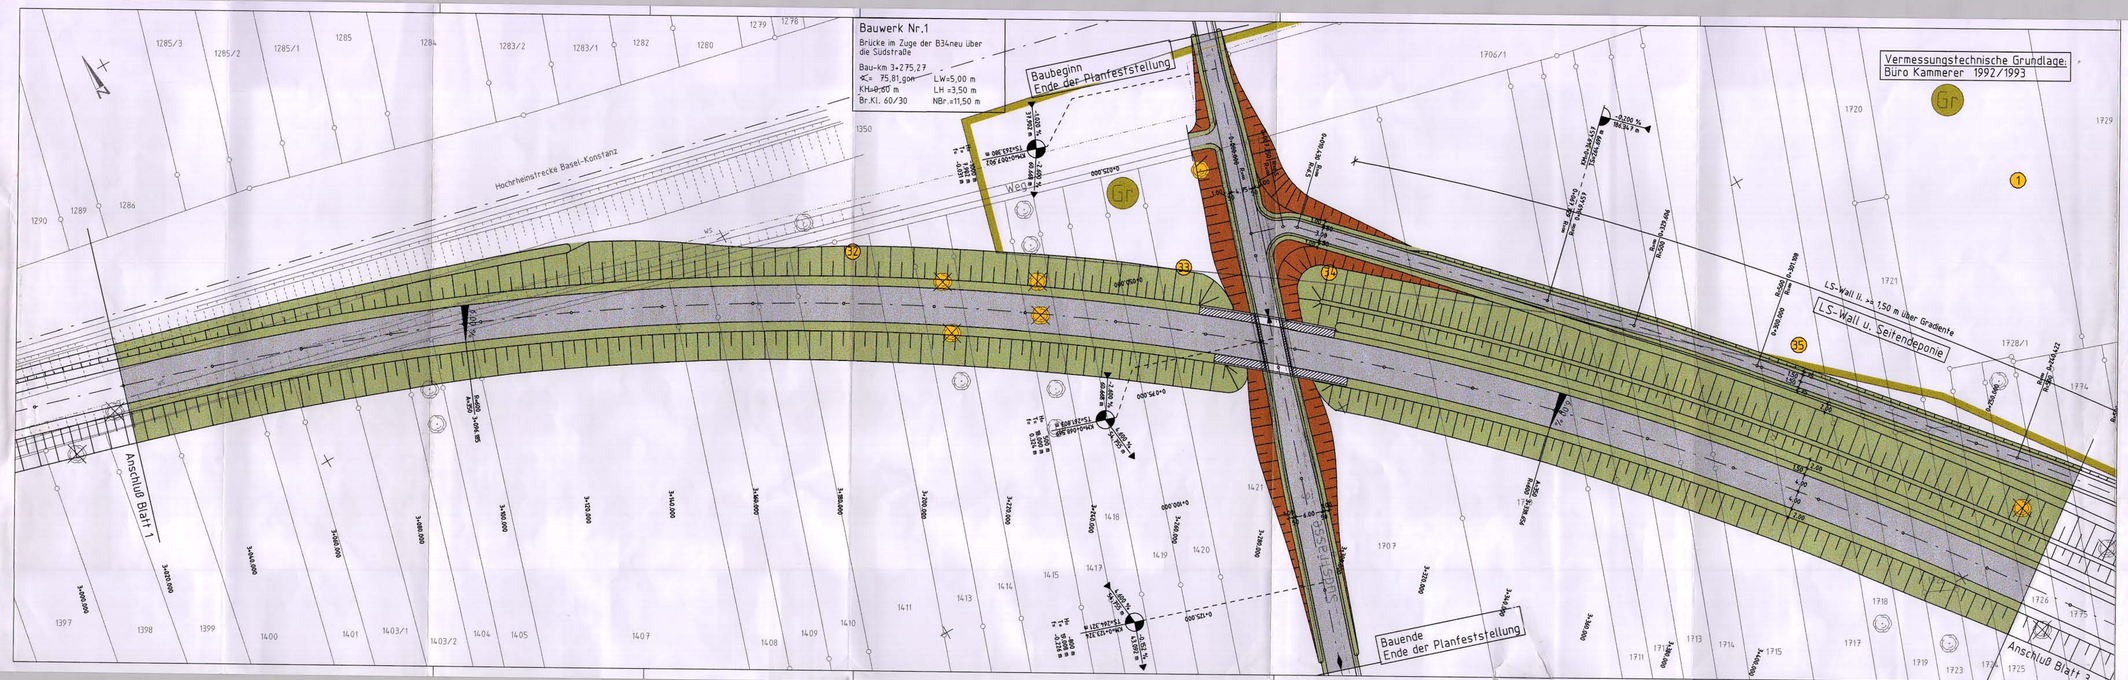

BPI Ingenieure + Berater

BPI - Büro für Planung und Ingenieurtechnik GmbH
79501 Lörrach - Röttelnweiler 22, Alte Vogtei
Postfach 1130 - Tel.(07621) 9300-0 - Fax. 9300-11

ersetzt Unterlage Nr. 07, Blatt Nr. 02 vom 01.03.1994

40	Planänd.	Projekt Nr.										Straßenplan Nr.									
a	07/1999	A		NS		BG		PNR			A	T	L					40	80		
b		8	7	4	0	0	8	0	0	2	5	2	0	0	0	7	0	2	a		
c																					
d																					

	von Netzknoten							nach Netzknoten							Station			
Anfangsstation	8	4	1	1	0	0	1	8	4	1	2	0	0	1	0	5	5	0
Endstation	8	4	1	2	0	0	2	8	4	1	2	0	0	3	1	4	5	0

Straßenbauverwaltung Baden-Württemberg
Straße: Bundesstraße Nr. 34
Nächster Ort: Grenzach-Wyhlen

Unterlage Nr. 07
Blatt Nr. 02a

	Datum	Zeichen
bearbeitet	10/1993	FL/RS
gezeichnet	10/1993	EC
geprüft	10/1993	FL/RS

Neubau der Umgehungsstraße Grenzach-Wyhlen im Zuge der B34
BA II Umgehung Wyhlen
Planfeststellung

Lageplan
Bau-km 3+020 - 3+450
Maßstab: 1:500

Aufgestellt:
Bad Säckingen, den 01.03.1994 / 20.07.1999
Straßenbauamt

Festgestellt gemäß Planfeststellungsbeschluss des Regierungspräsidium Freiburg vom 29.06.2005; AZ.: 15-0513.2/1.365

Lucht