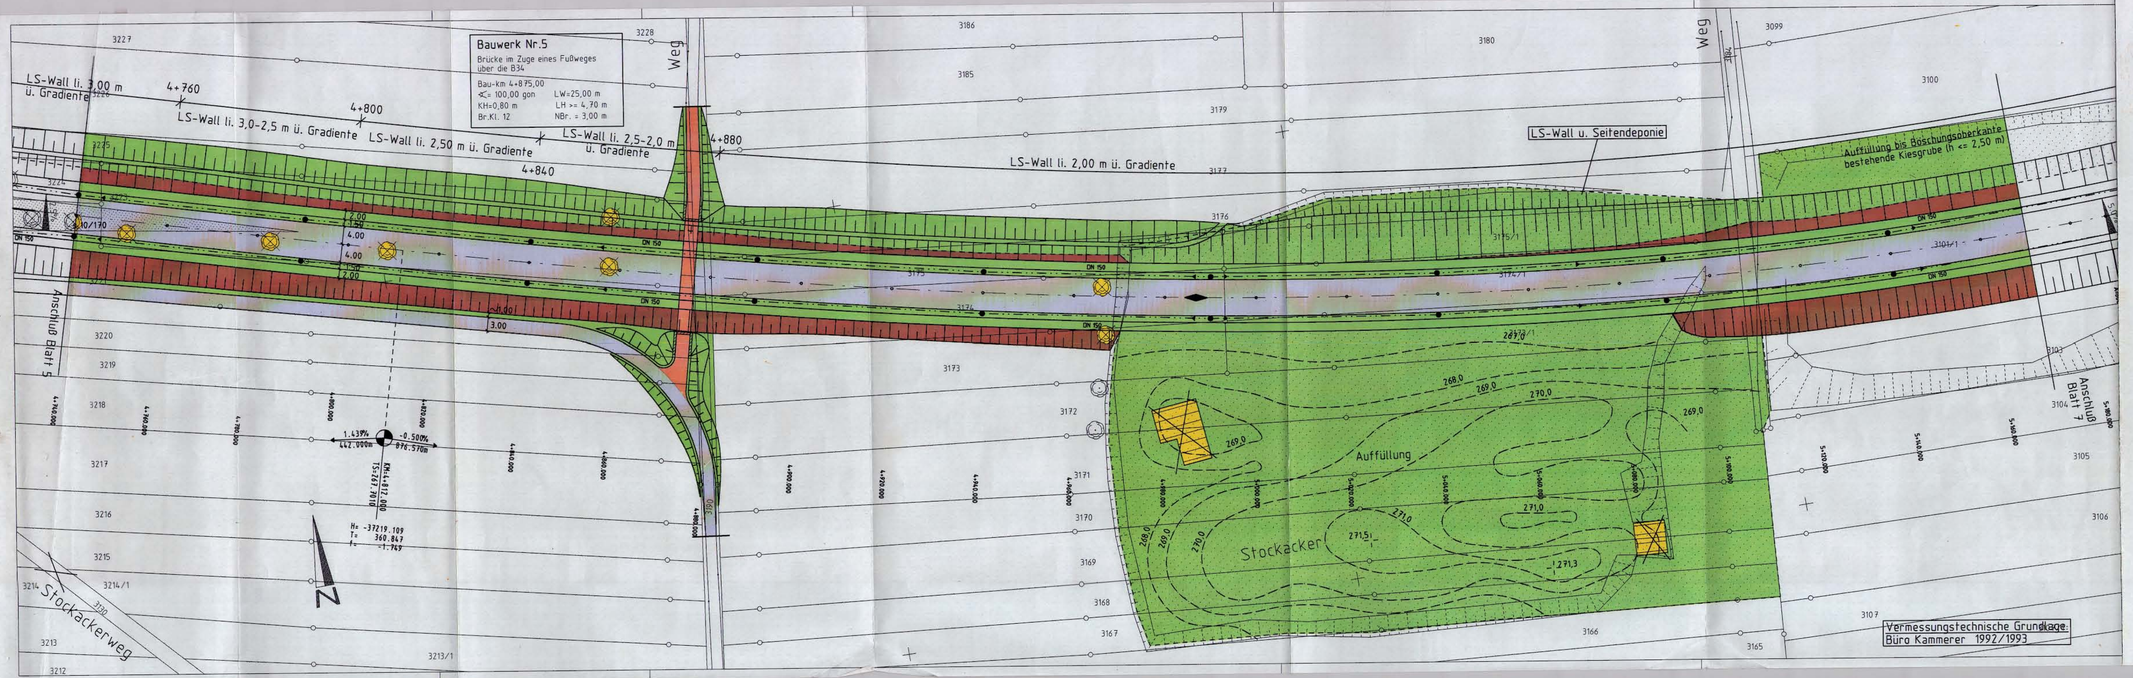


BPi Ingenieure + Berater

BPi - Büro für Planung und Ingenieurtechnik GmbH
79639 Grenzach - Wyhlen – Solvayplatz 55
Telefon 07624 / 303-0 - Telefax 07624 / 303-44

40	Planänd.	Projekt Nr.				Straßenplan Nr.			
		A	NS	BG	PNR	A	T	L	40 80
a		8 7 4	0 0	8 0	0 2 5	2 0 0		0 7 0 6	
b									
c									
d									

	von Netzknoten	nach Netzknoten	Station
Anfangsstation	8 4 1 1 0 0 1	8 4 1 2 0 0 1	0 5 5 0
Endstation	8 4 1 2 0 0 2	8 4 1 2 0 0 3	1 4 5 0

40	Planänd.	Bauwerks Nr.								Bauwerksplan Nr.			
		4	5	6	7	8	9	10	11	12	37	38	39	40	80
a															
b															
c															
d															

10 5 0 M 1:100
10 5 0 5 M 1:150
10 5 0 5 10 15 M 1:200
10 5 0 5 10 15 20 M 1:250
10 5 0 10 20 30 40 50 M 1:500

Brückenklasse: MLC

Straßenbauverwaltung Baden-Württemberg
Straße: Bundesstraße Nr. 34
Nächster Ort: Grenzach-Wyhlen

Unterlage Nr. 07
Blatt Nr. 06

	Datum	Zeichen
bearbeitet	10/1993	FL/RS
gezeichnet	10/1993	EC
geprüft	10/1993	FL/RS

Neubau der Umgehungsstraße Grenzach-Wyhlen im Zuge der B34
BA II Umgehung Wyhlen Planfeststellung

Lageplan
Bau-km 4+740 - 5+170
Maßstab: 1:500

Aufgestellt:
Bad Säckingen, den 01.03.1994
Straßenbauamt

Festgestellt gemäß Planfeststellungsbeschluss des Regierungspräsidium Freiburg vom 29.06.2005, AZ.: 16-0513.2/1.365

Lucht