


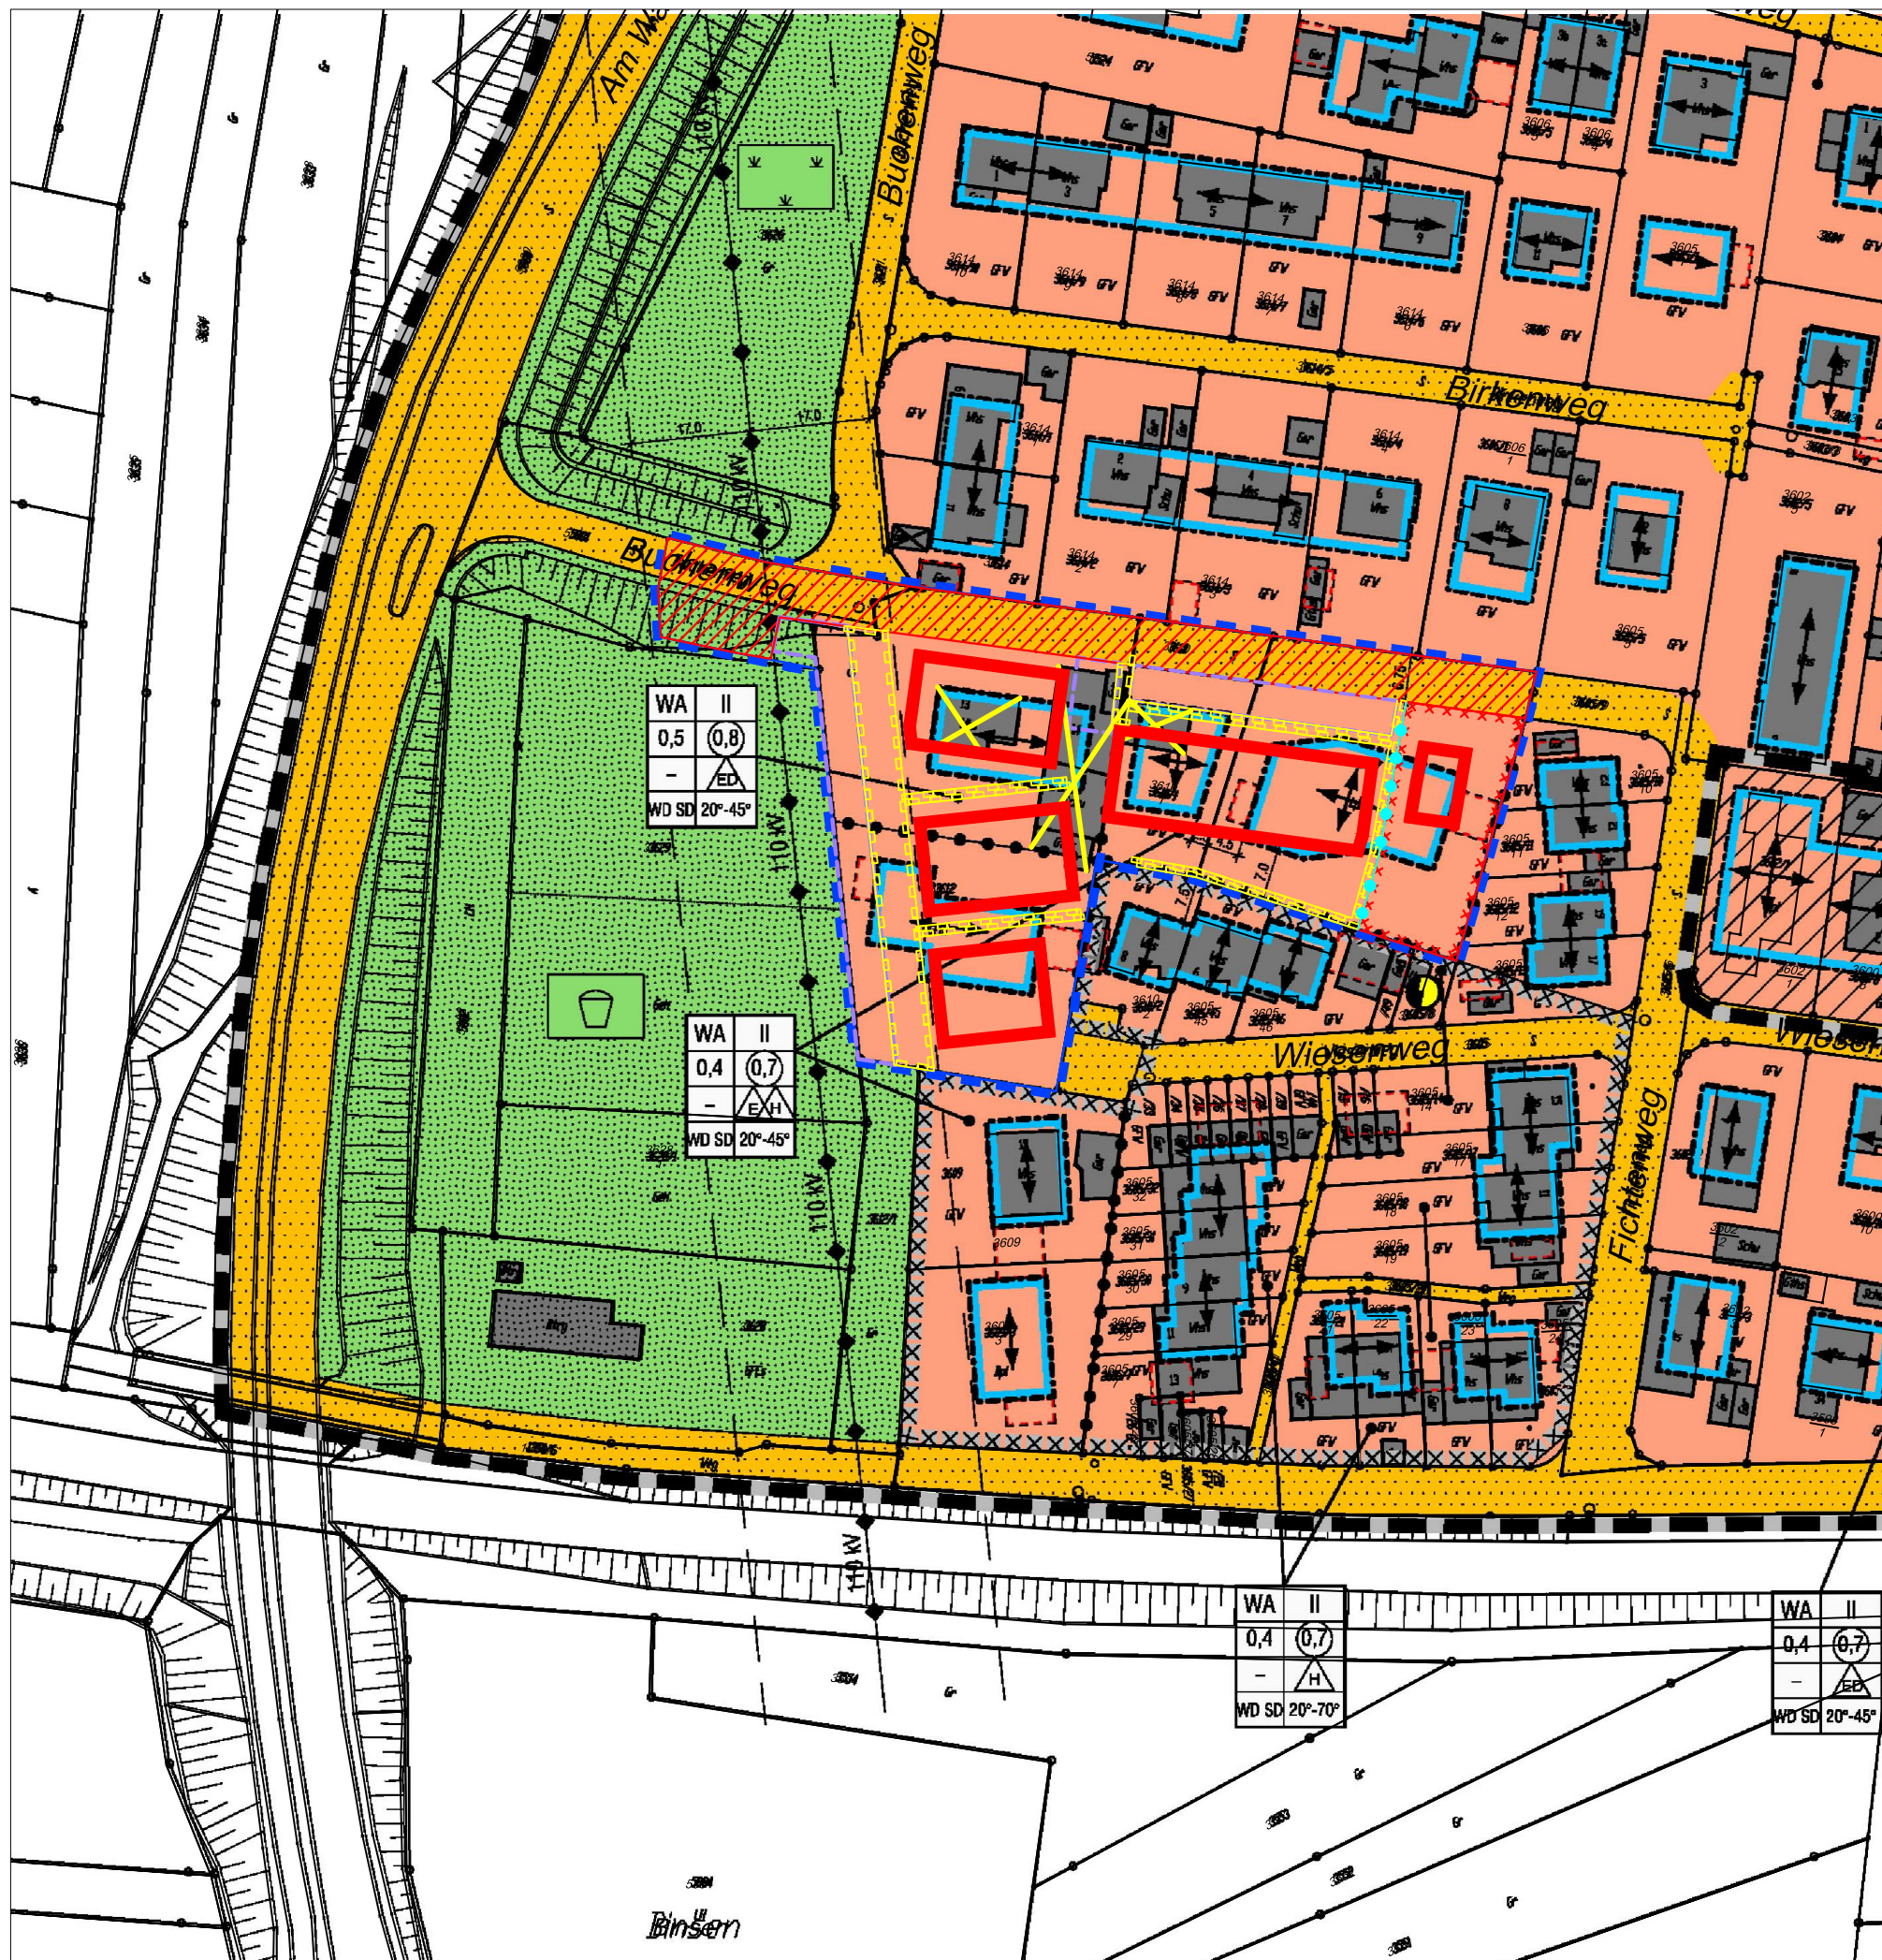

Legende

rechtskräftiger BPlan "Siedlung Stück" 1986

- öffentliche Verkehrsflächen
- öffentliche Grünfläche (Kinderspielplatz)
- Gebäude
- Allgemeines Wohngebiet
- Baufenster
- Fläche für Nebenanlagen

Eingriffe

- Eingriffsbereich
- geplante öffentliche Verkehrsflächen
- geplante Baufenster
- Abbruch Gebäude
- geplante Flächen für Nebenanlagen
- geplante Nutzungsgrenze
- geplantes Geh-, Fahr- und Leitungsrecht
- Umrzngung von Flächen mit besonderen baulichen Sicherheitsmaßnahmen

Gemeinde Grenzach-Wyhlen

Gemarkung Wyhlen

8. Bebauungsplanänderung

"Siedlung Stück"

Abwägung der Umweltbelange
nach §13a BauGB - rechtskräftiger BPlan

PLAN M 1:1.000



GaLaPlan Kunz
Garten- und Landschaftsplanung
Am Schlipf 6
Tel: 07671/99141-21

79674 Todtnauberg
www.kunz-galaplan.de

Stand 05.10.2018