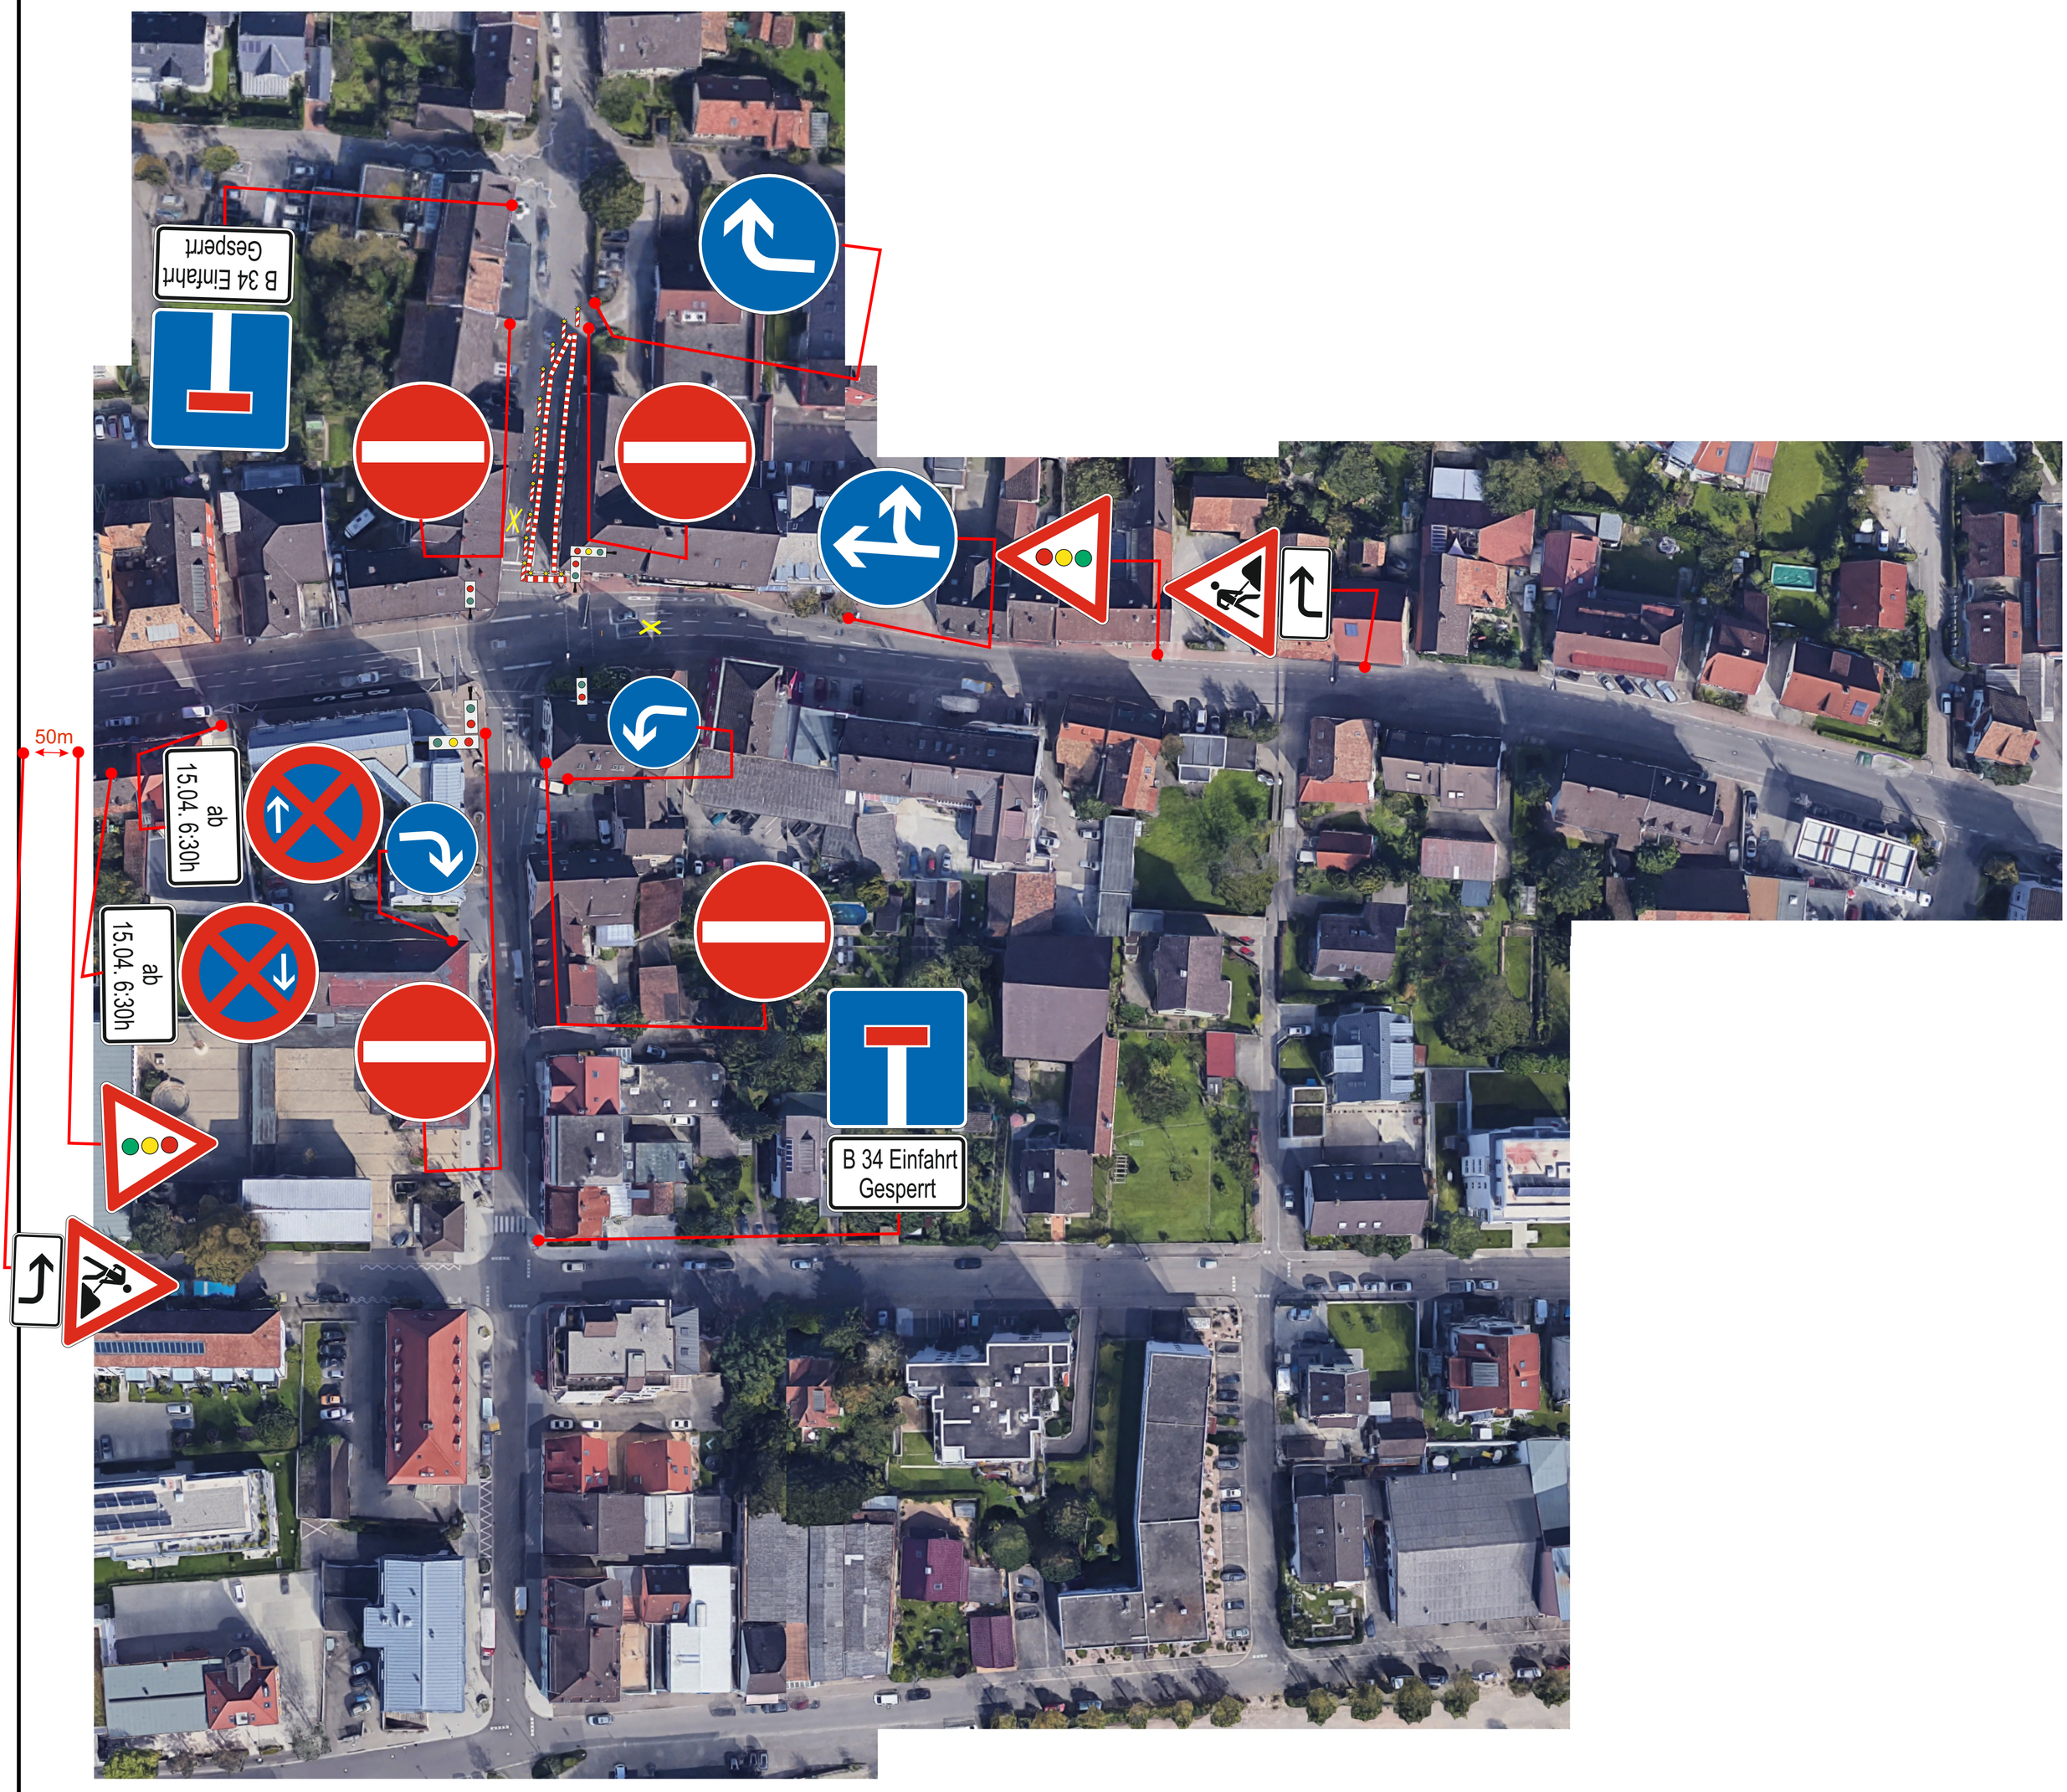

Projekt	B34, Markgrafenstraße BA 4 b		
Projekt-beschreibung	Halbseitigesperrung, Breitbandausbau	Datum	05.04.2019
		Blatt-Nr.	1
Auftraggeber	NES-MIR Bau GmbH, Röntgenstr. 76, 64291 Darmstadt	Name	Vjekoslav Rakitic
Auftrag-nehmer	HERRY GmbH, Robert-Bosch-Str. 6, 79518 Rheinfelden		

HERY®
Verkehrstechnik
HERY GmbH · Robert-Bosch-Str. 6 · D-79618 Rheinfelden
Fon +49 7623 966 00-0 · Fax +49 7623 966 00-31
kontakt@herygmbh.de · herygmbh.de