Gemeinde
Grenzach-Wyhlen

RAPP

baldauf
ARCHITEKTEN
STADTPLANER

Bürgerinformation

Ortskernsanierung Wyhlen
Erneuerung In den Abtsmatten

Montag, den 25. Juli 2022

Inhalt

- Begrüßung Bürgermeister Dr. Tobias Benz
- Vorstellung Planung
- Vorstellung Baudurchführung / Bauablauf
- Termine
- Fragen der Bürger




B 34

Eisenbahnstraße

In den Abtsmatten

Bahnhof

baldauf
ARCHITEKTEN
STADTPLANER

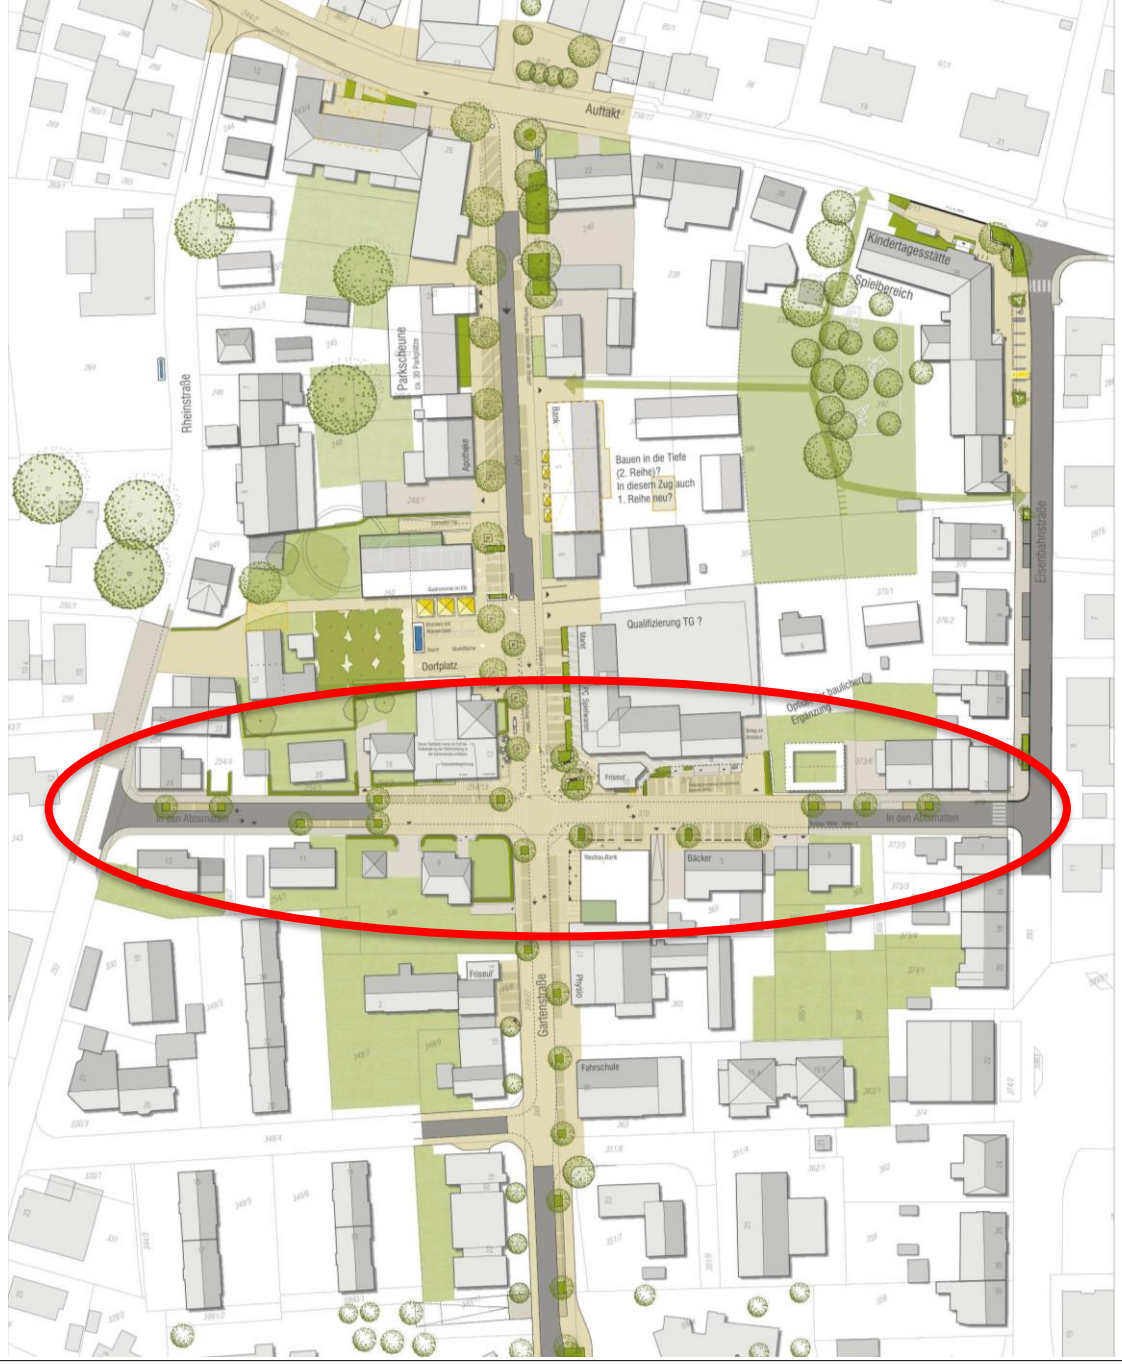

B 34


Eisenbahnstraße

In den Abtsmatten


Bahnhof

baldauf
ARCHITEKTEN
STADTPLANER

Ausführungsplan Verkehrsanlagen
Lageplan

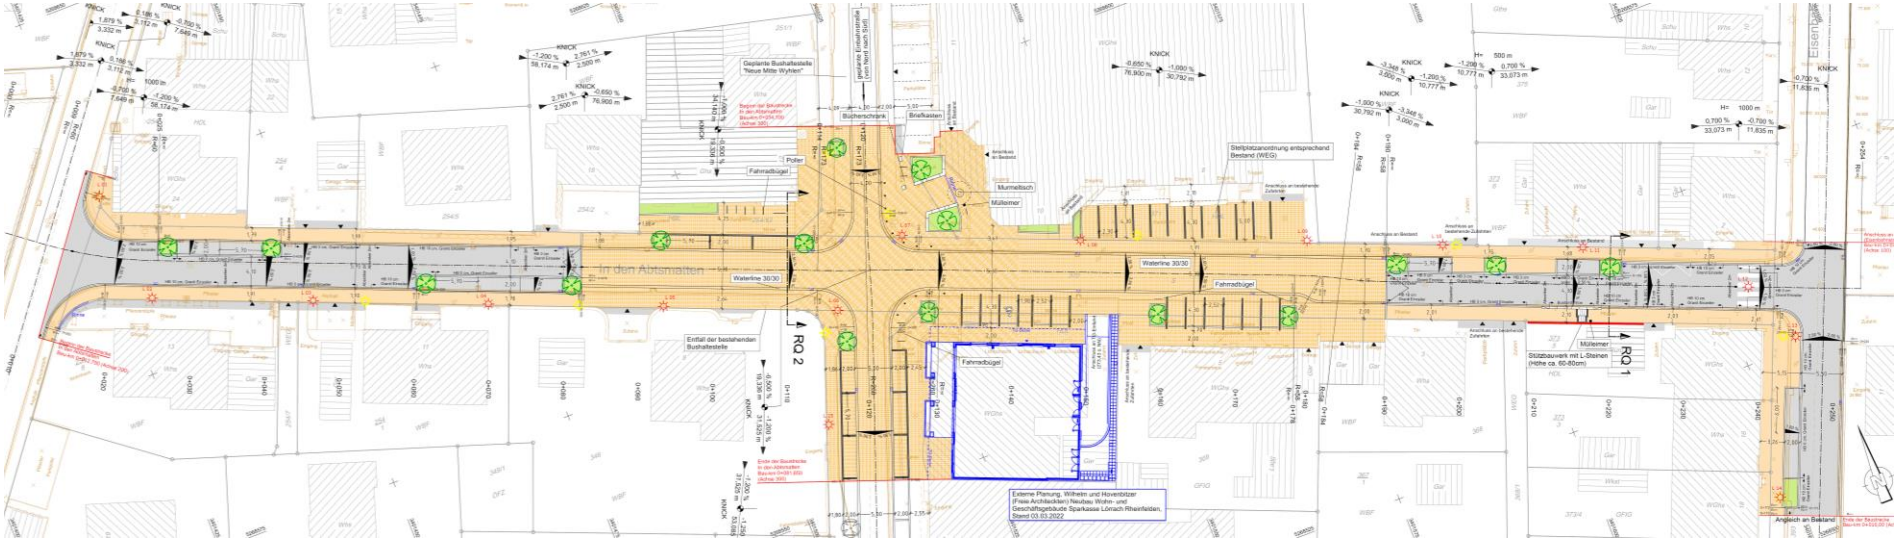


Ausführungsplan Verkehrsanlagen
Lageplan

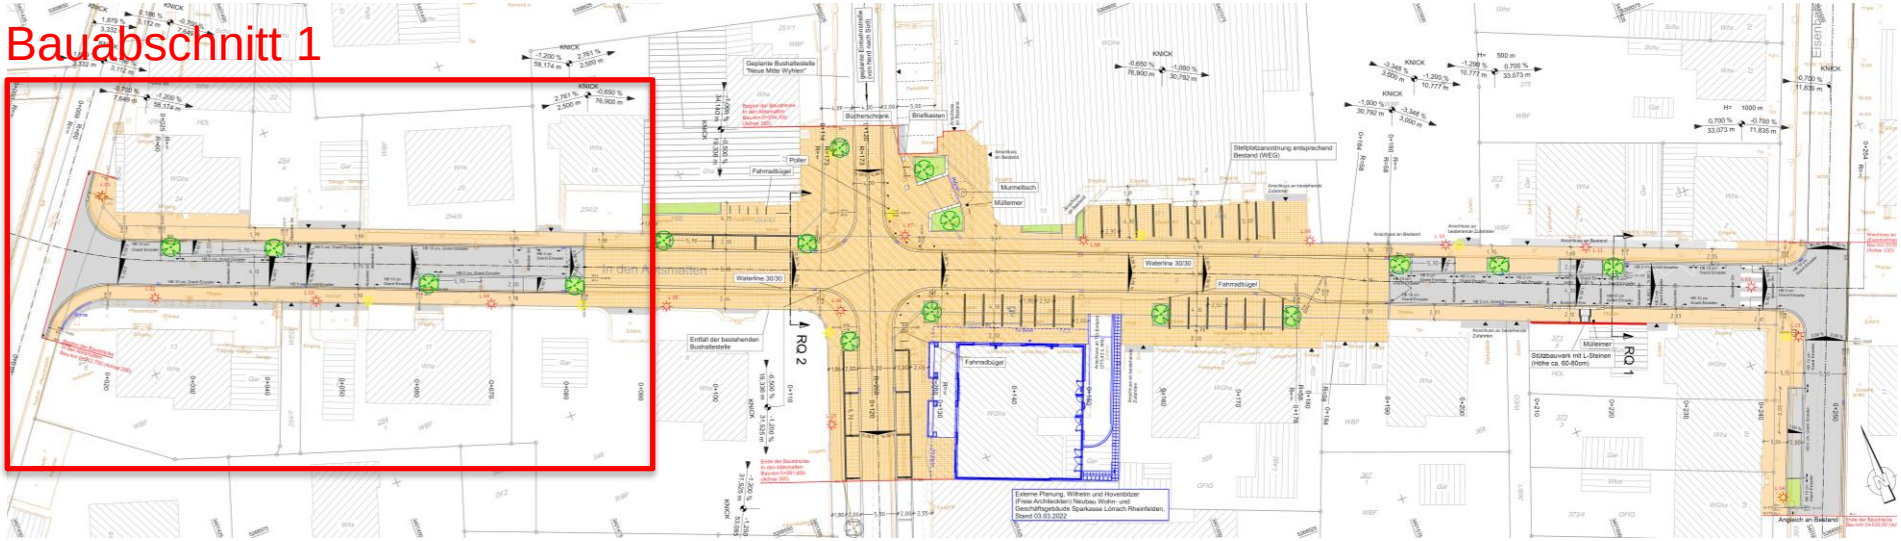


Ausführungsplan Verkehrsanlagen

Lageplan Bauabschnitt 1

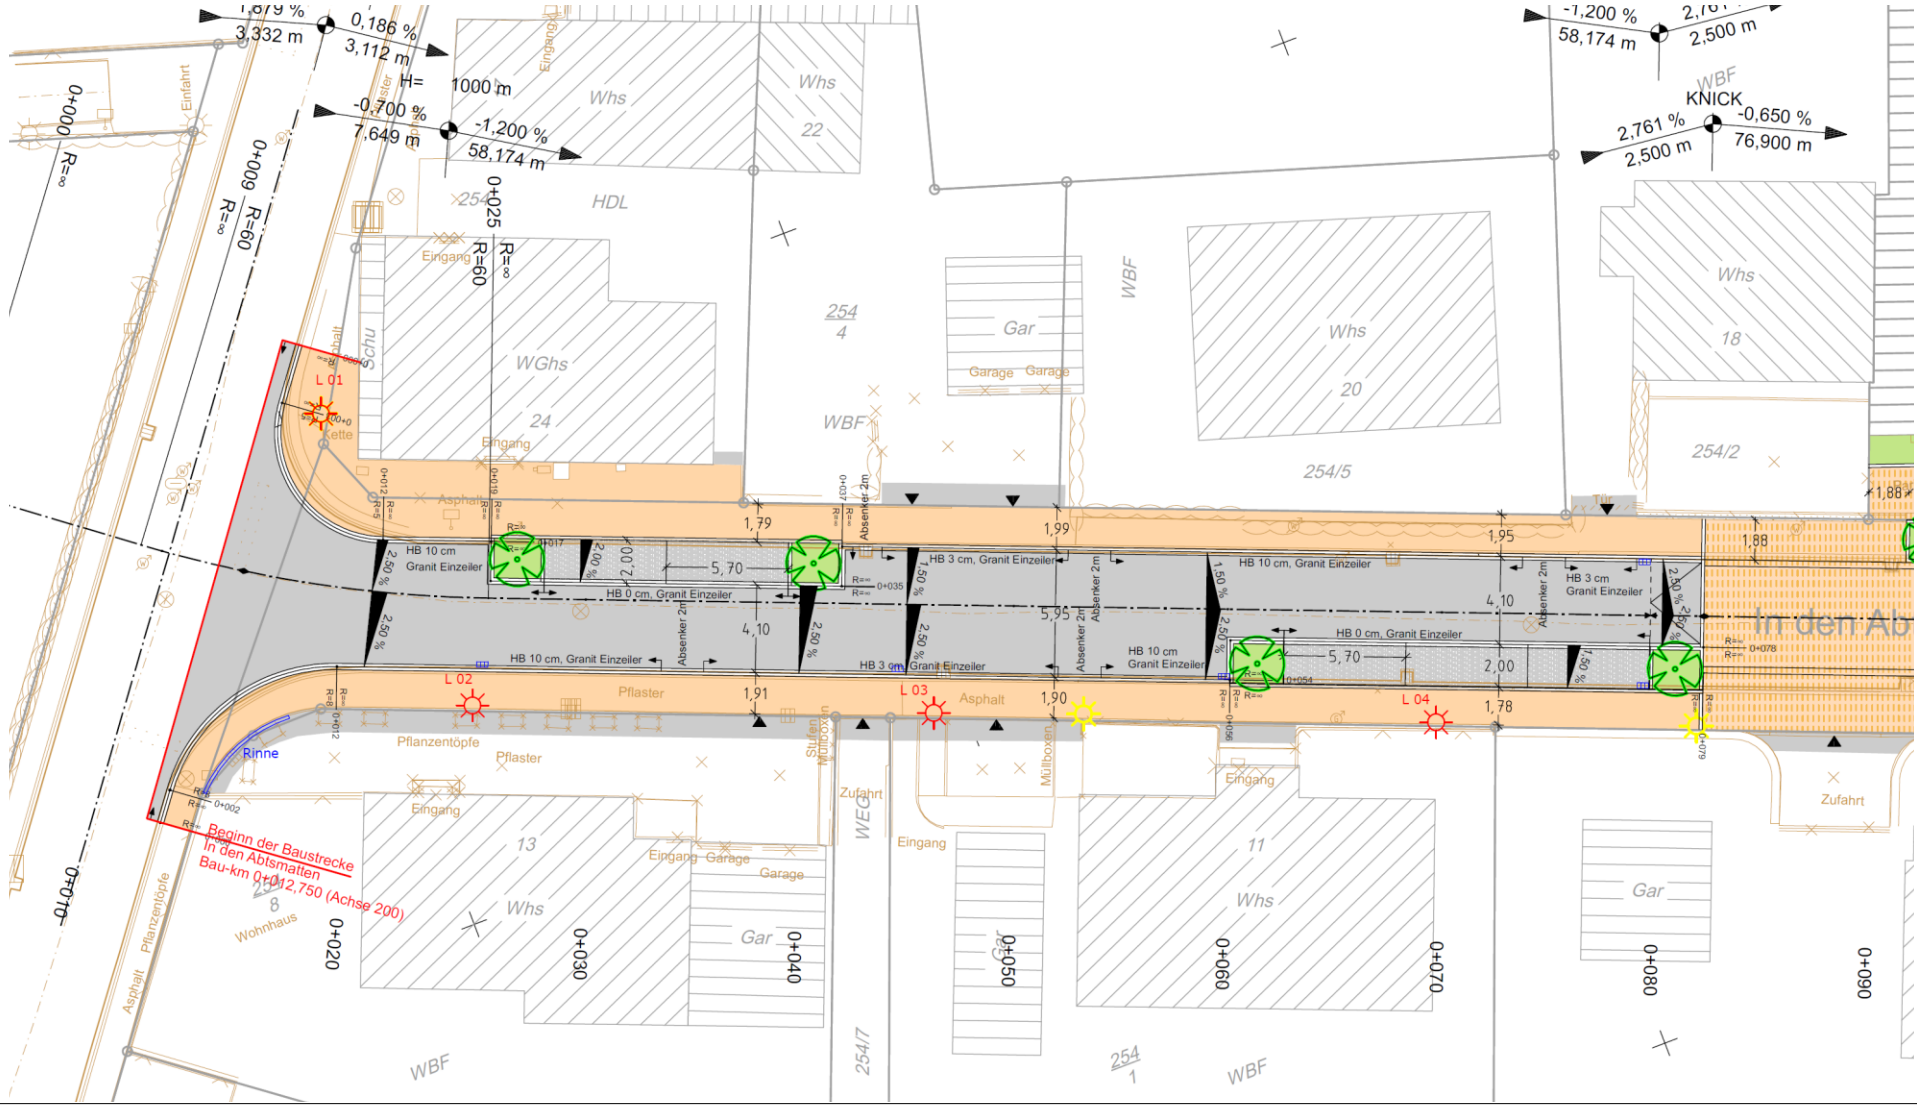


Ausführungsplan Verkehrsanlagen Lageplan

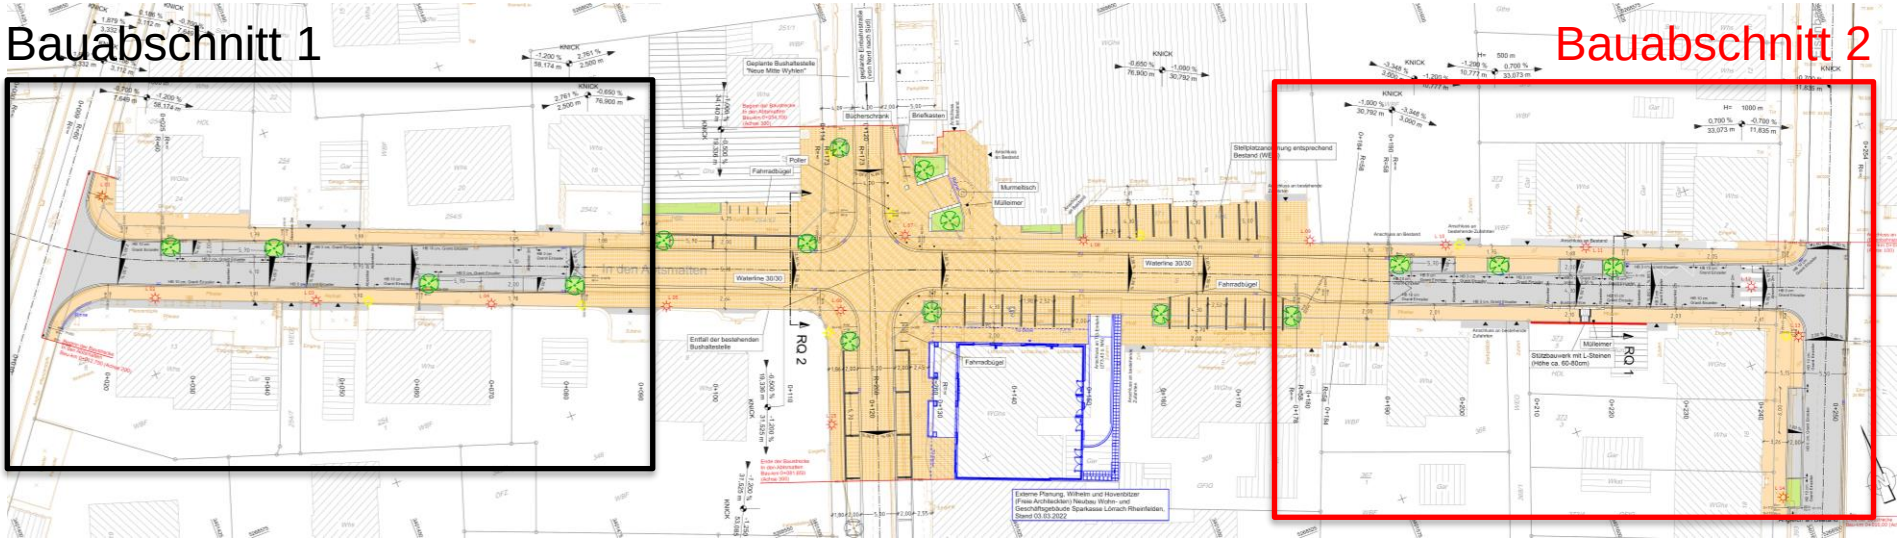


Ausführungsplan Verkehrsanlagen

Lageplan Bauabschnitt 2

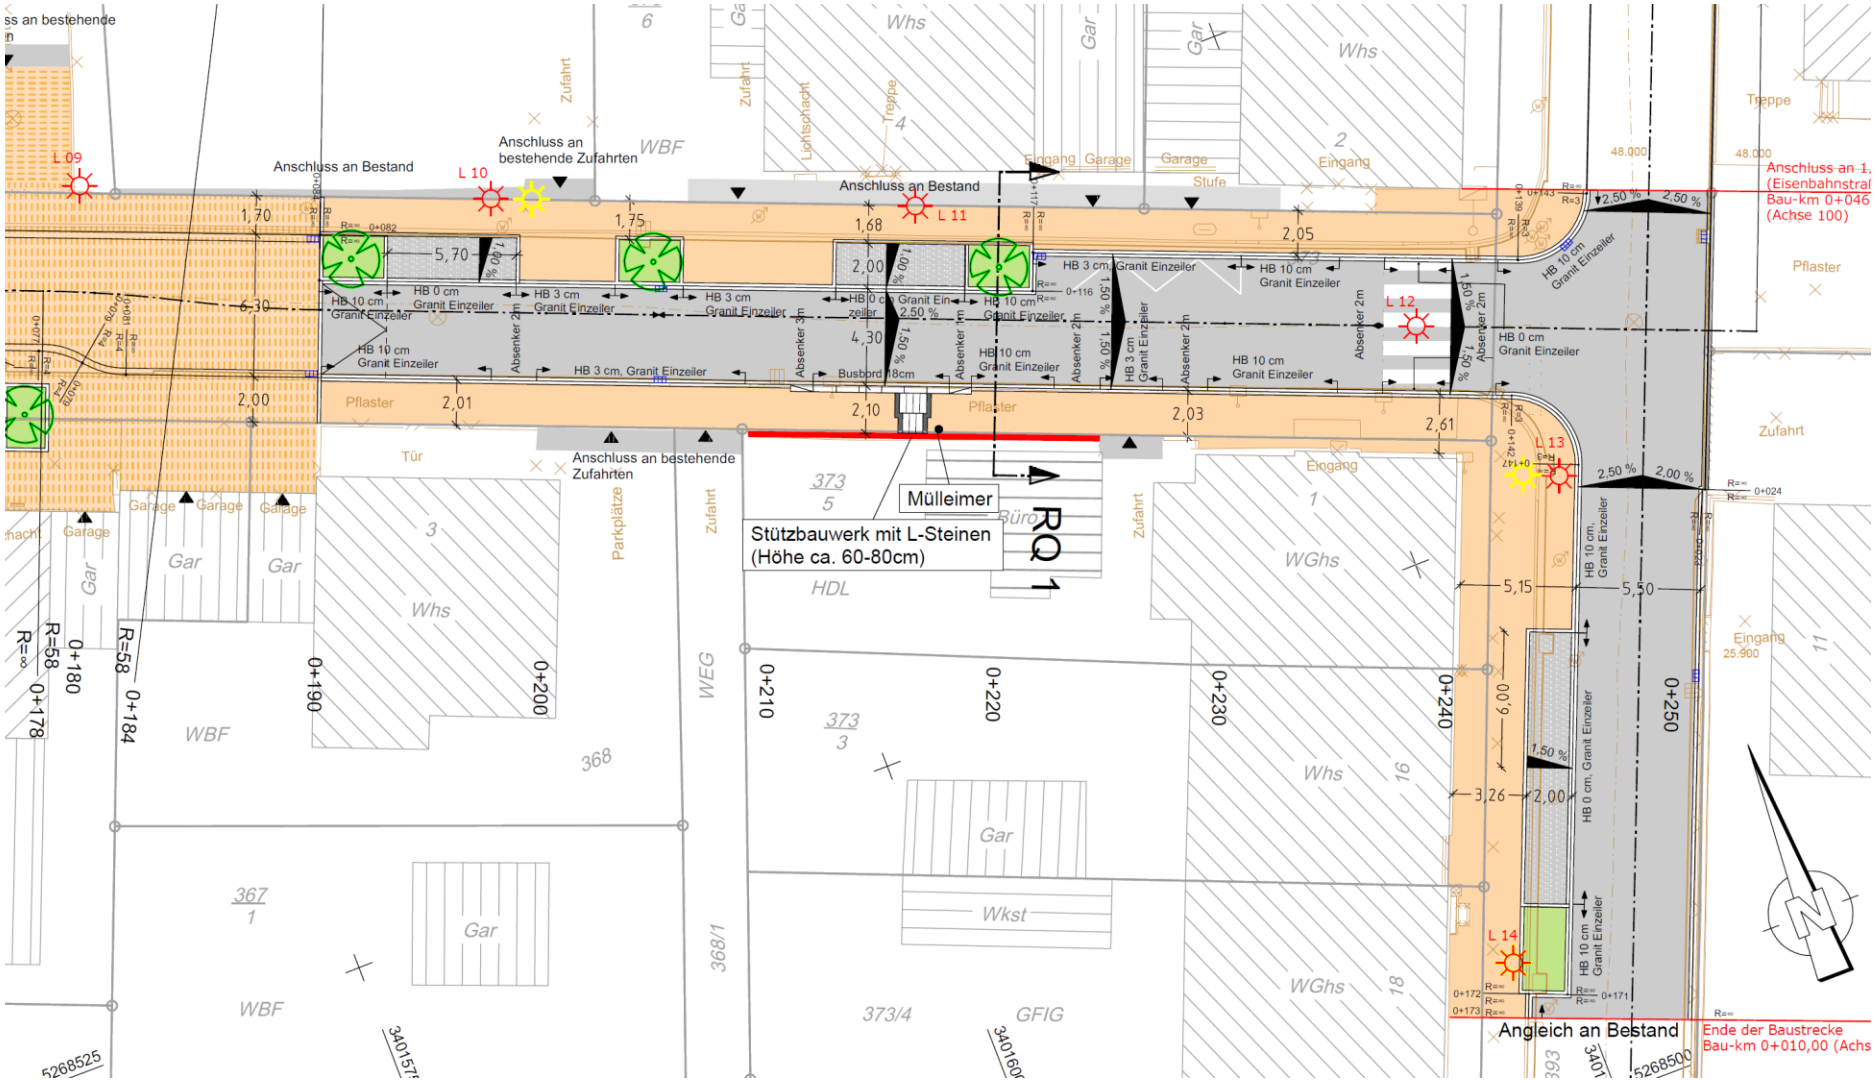


Straßenquerschnitt Stat. 0+220

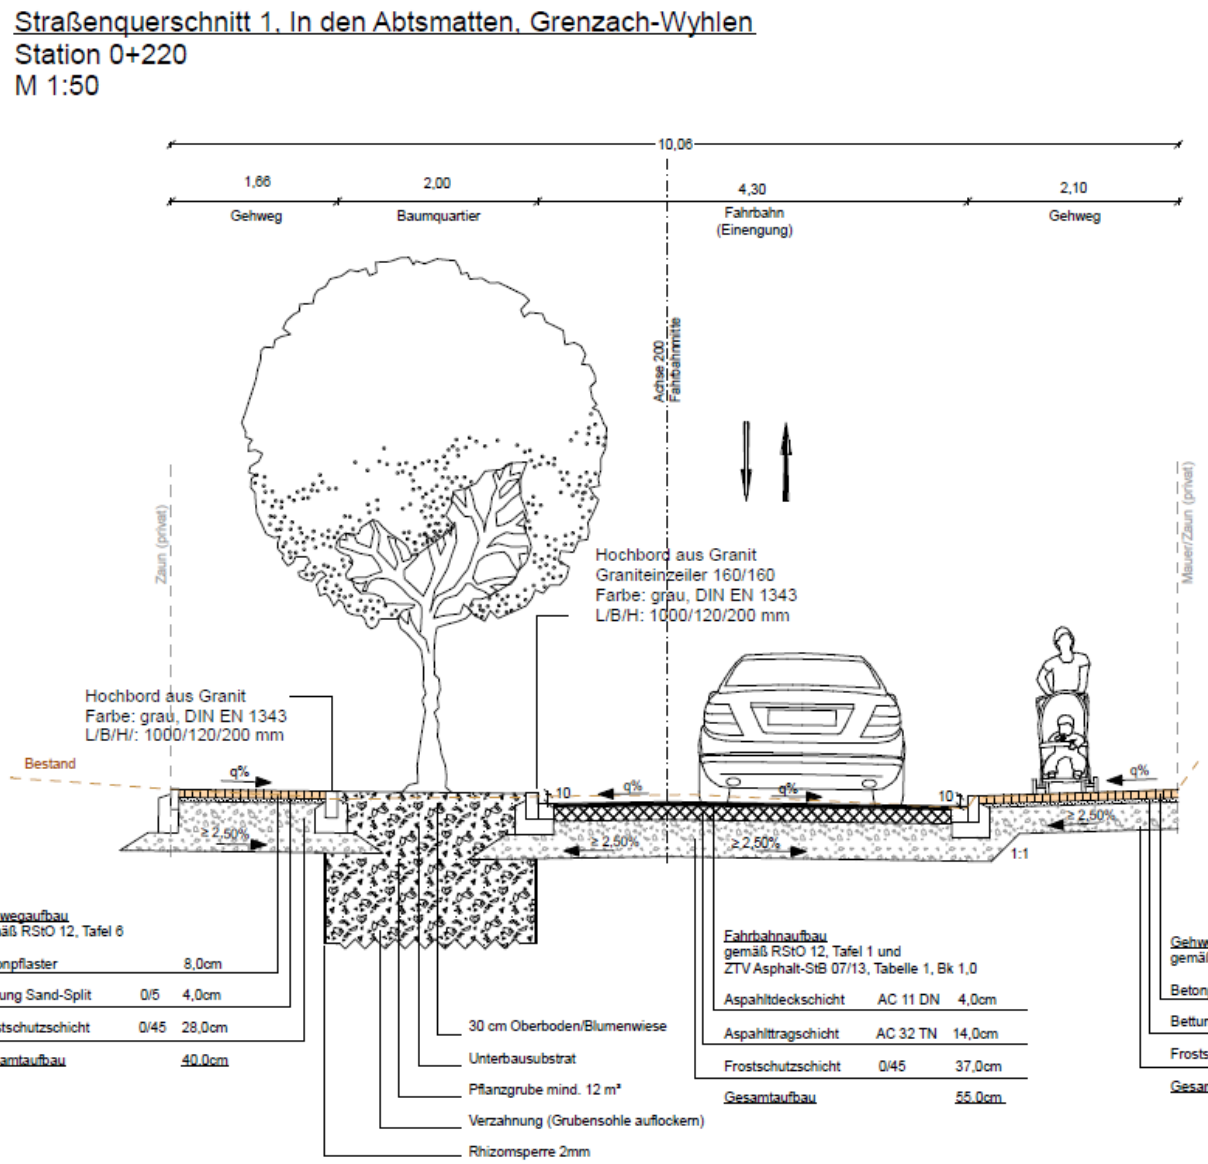


Geforderte Verformungsmodule

Achse 100, In den Abtsmatten
M 1:20

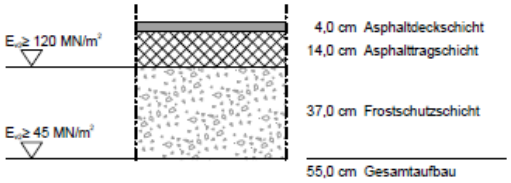


Geforderte Verformungsmodule

Gehweg, In den Abtsmatten
M 1:20

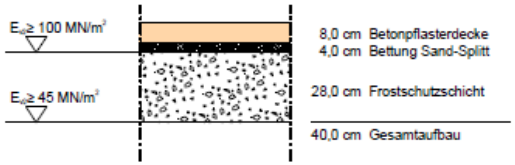


Ausführungsplan Verkehrsanlagen
Lageplan

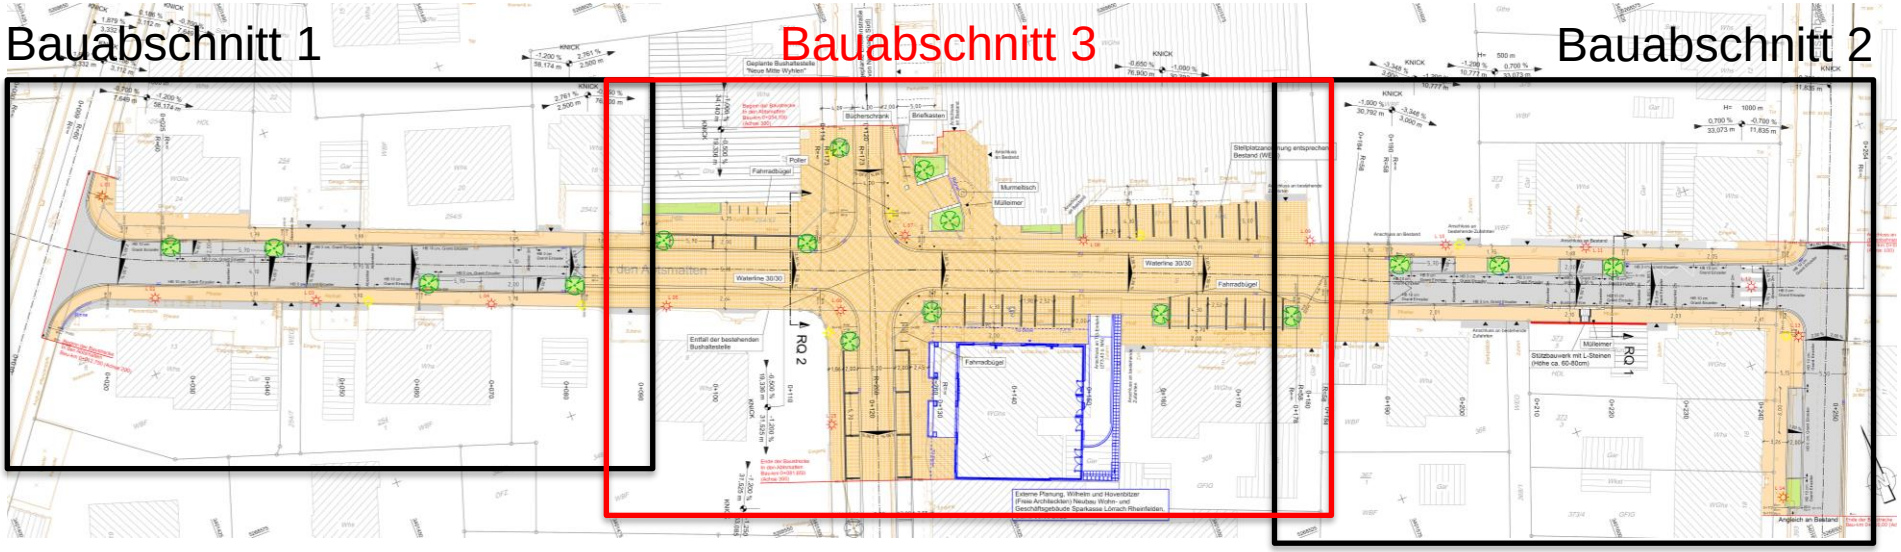


Ausführungsplan Verkehrsanlagen

Lageplan Bauabschnitt 3

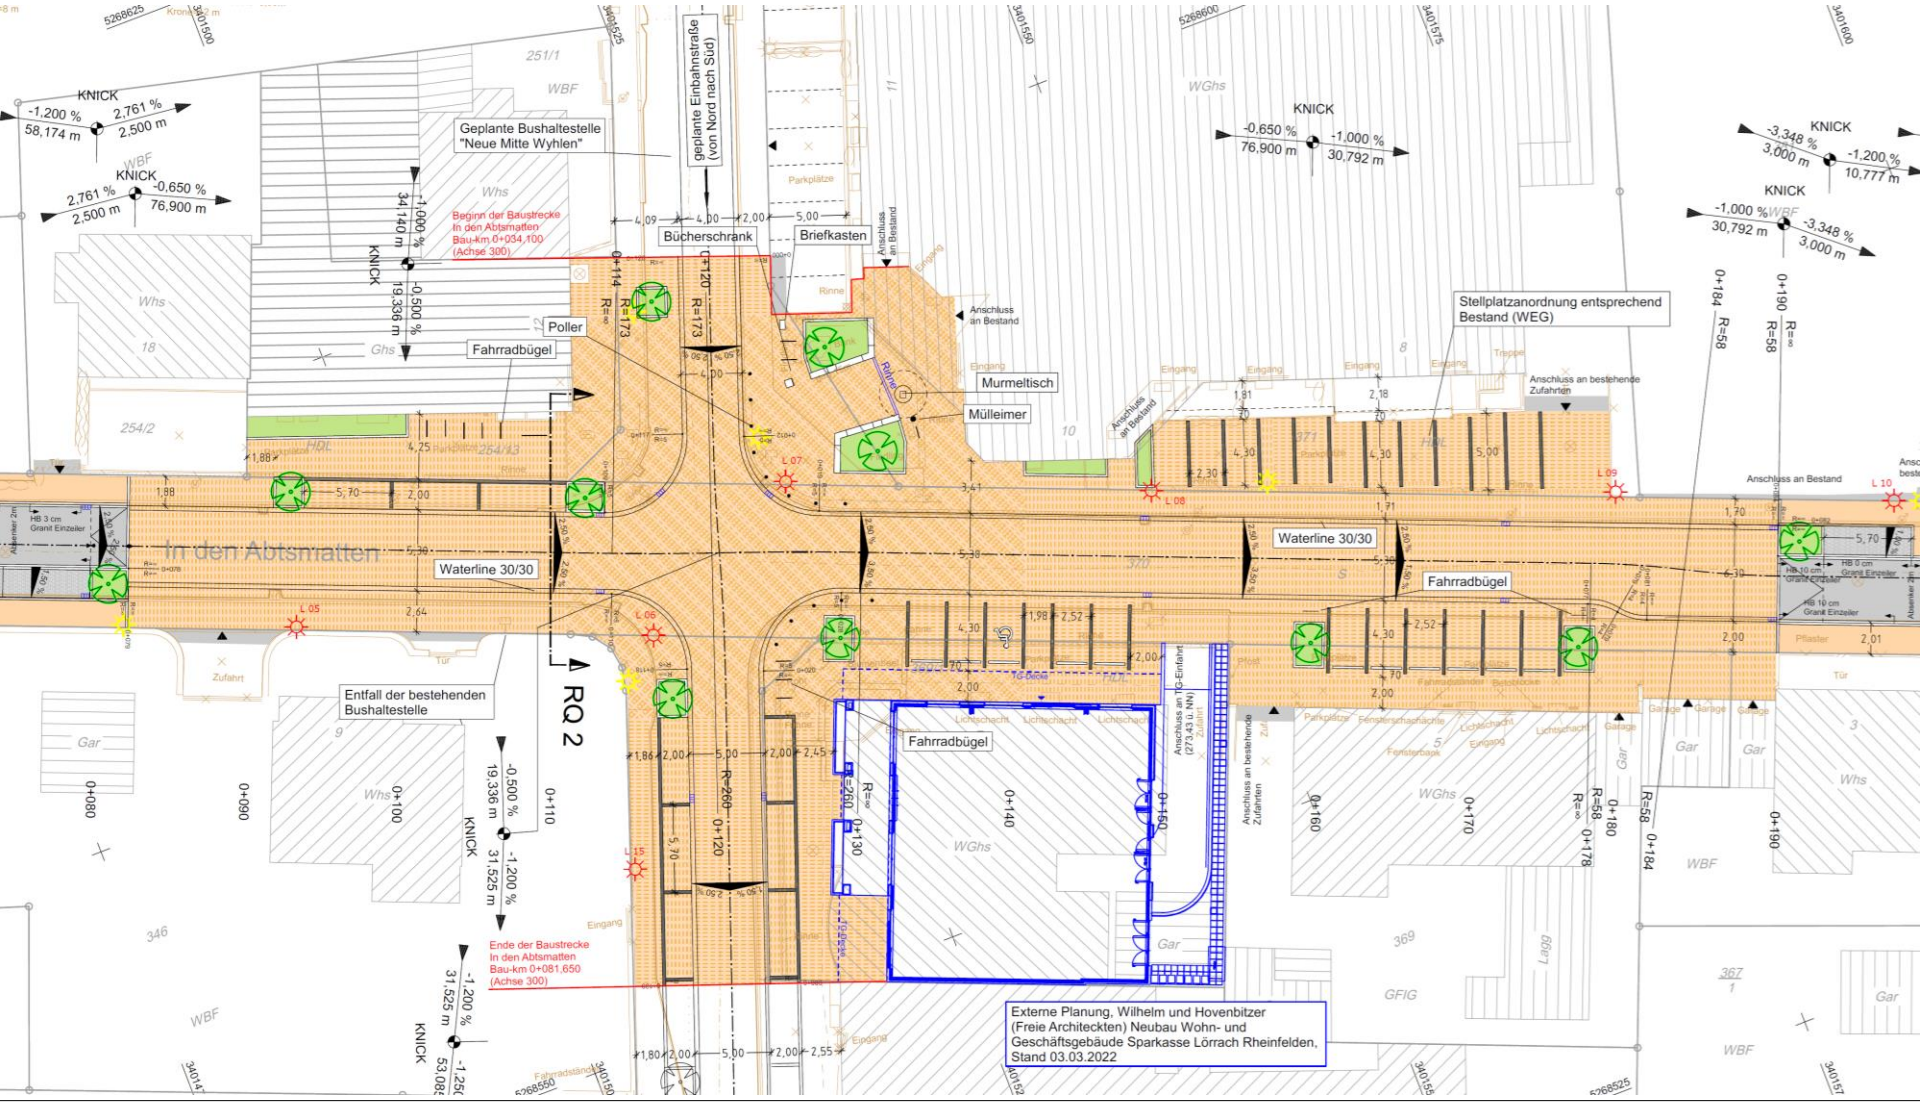


Verlegemuster In den Abtsmatten

Verlegemuster Straßenbereich
Reihenverband

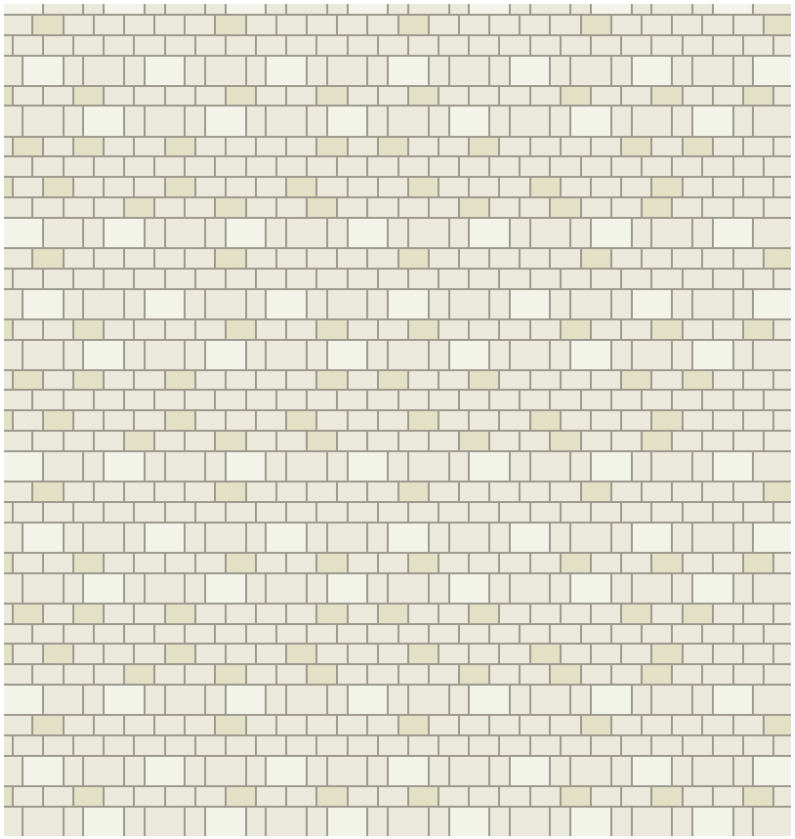


Verlegemuster Kreuzungsbereich
Wilder Verband

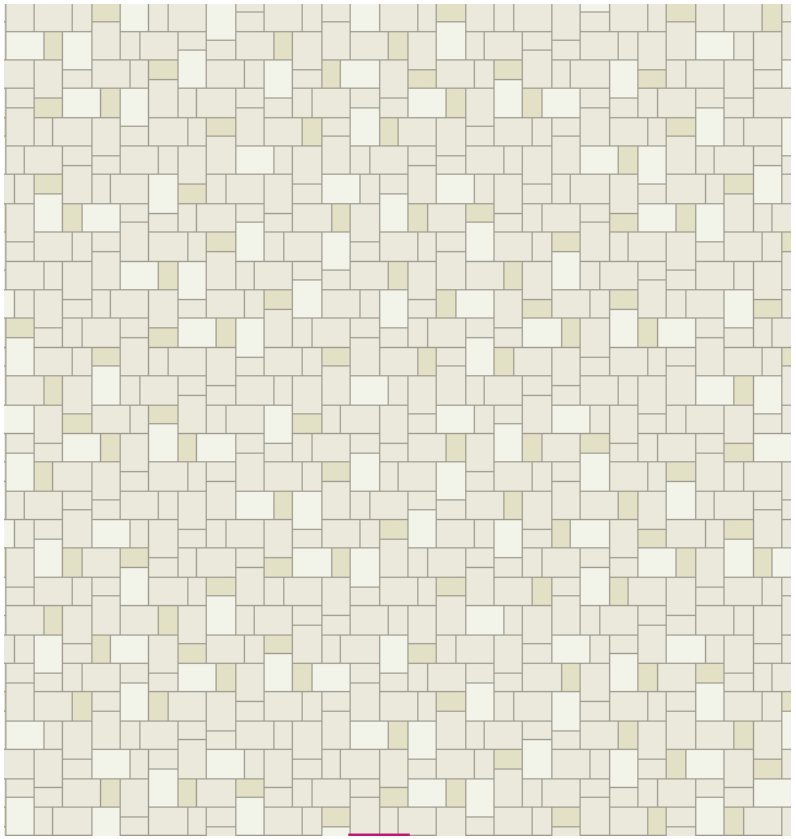

baldauf
ARCHITEKTEN
STADTPLANER


Verlegemuster In den Abtsmatten

Detail Roter Platz

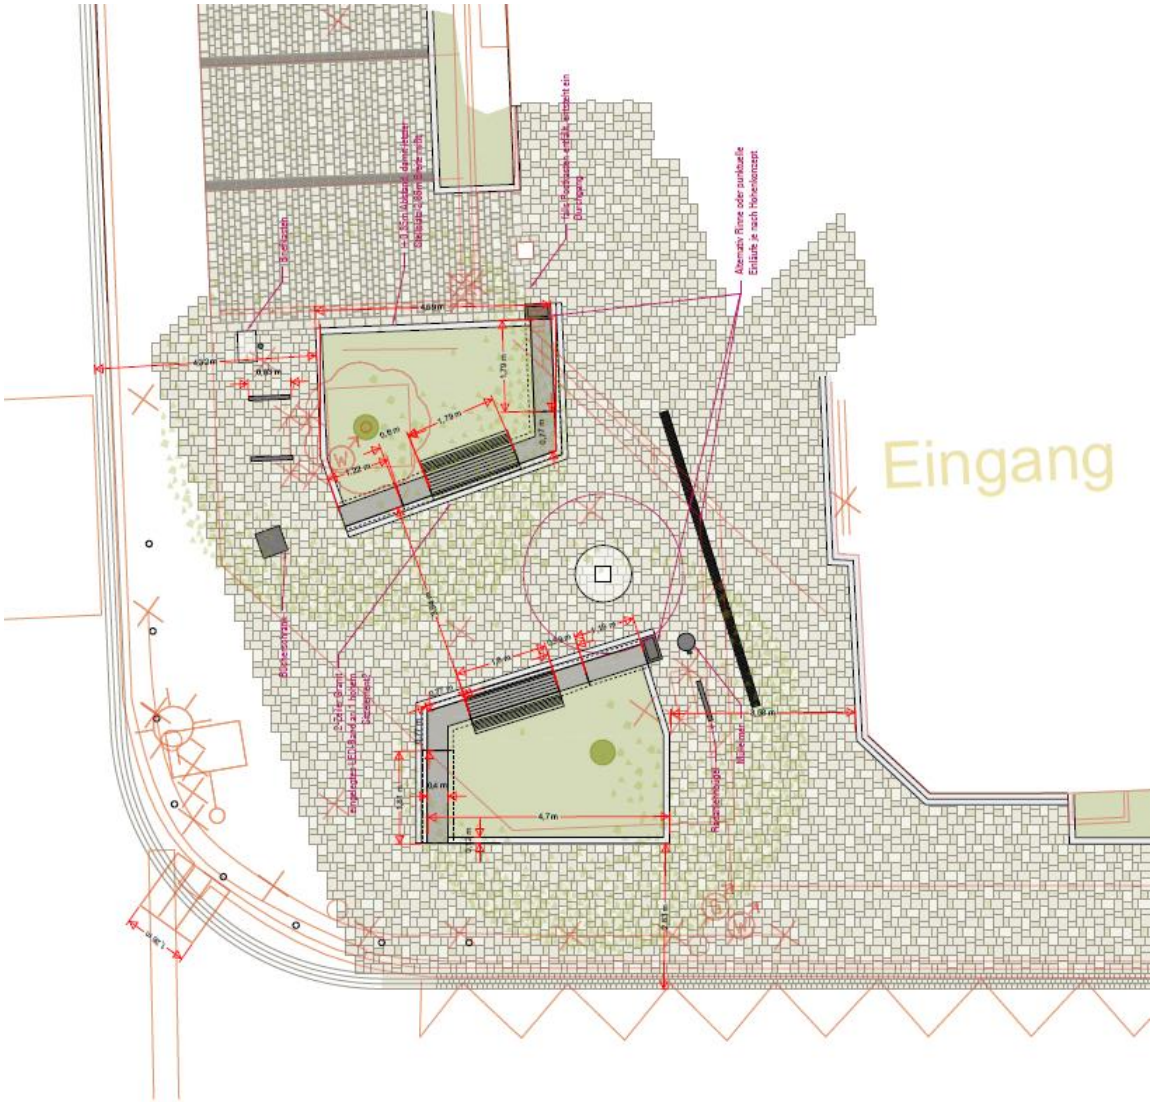


Straßenquerschnitt Stat. 0+110

Straßenquerschnitt 2, In den Abtsmatten, Grenzach-Wyhlen
Station 0+110
M 1:50

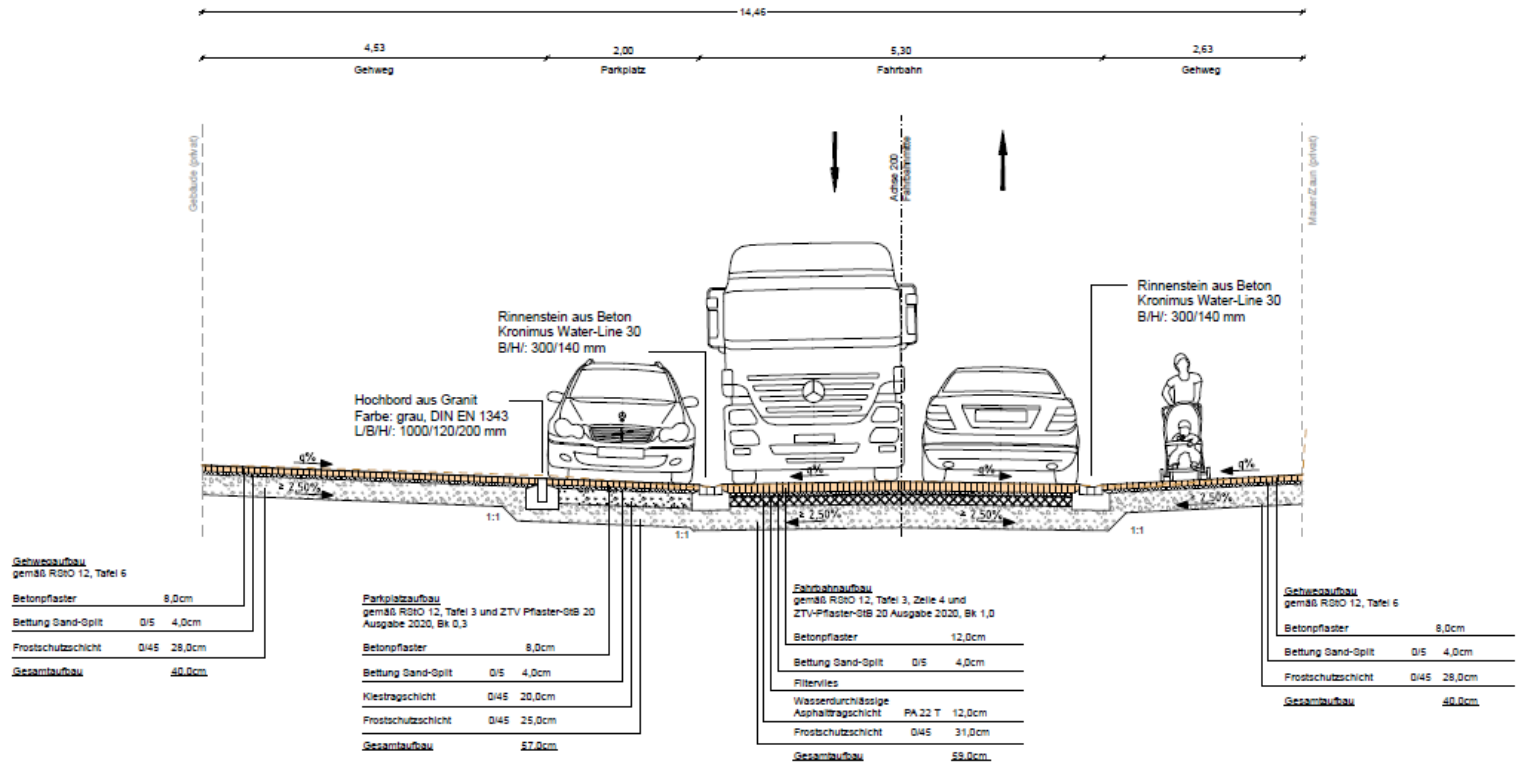


Geforderte Verformungsmodule

Fahrbahn (Verkehrsberuhigter Bereich)
M 1:20

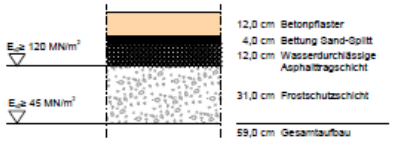


Geforderte Verformungsmodule

Parkflächen
M 1:20

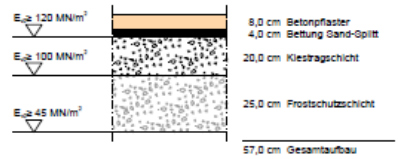


Geforderte Verformungsmodule


Gehweg, In den Abtsmatten
M 1:20

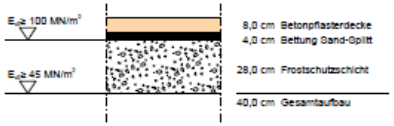

Lageplan Ver- und Entsorgung

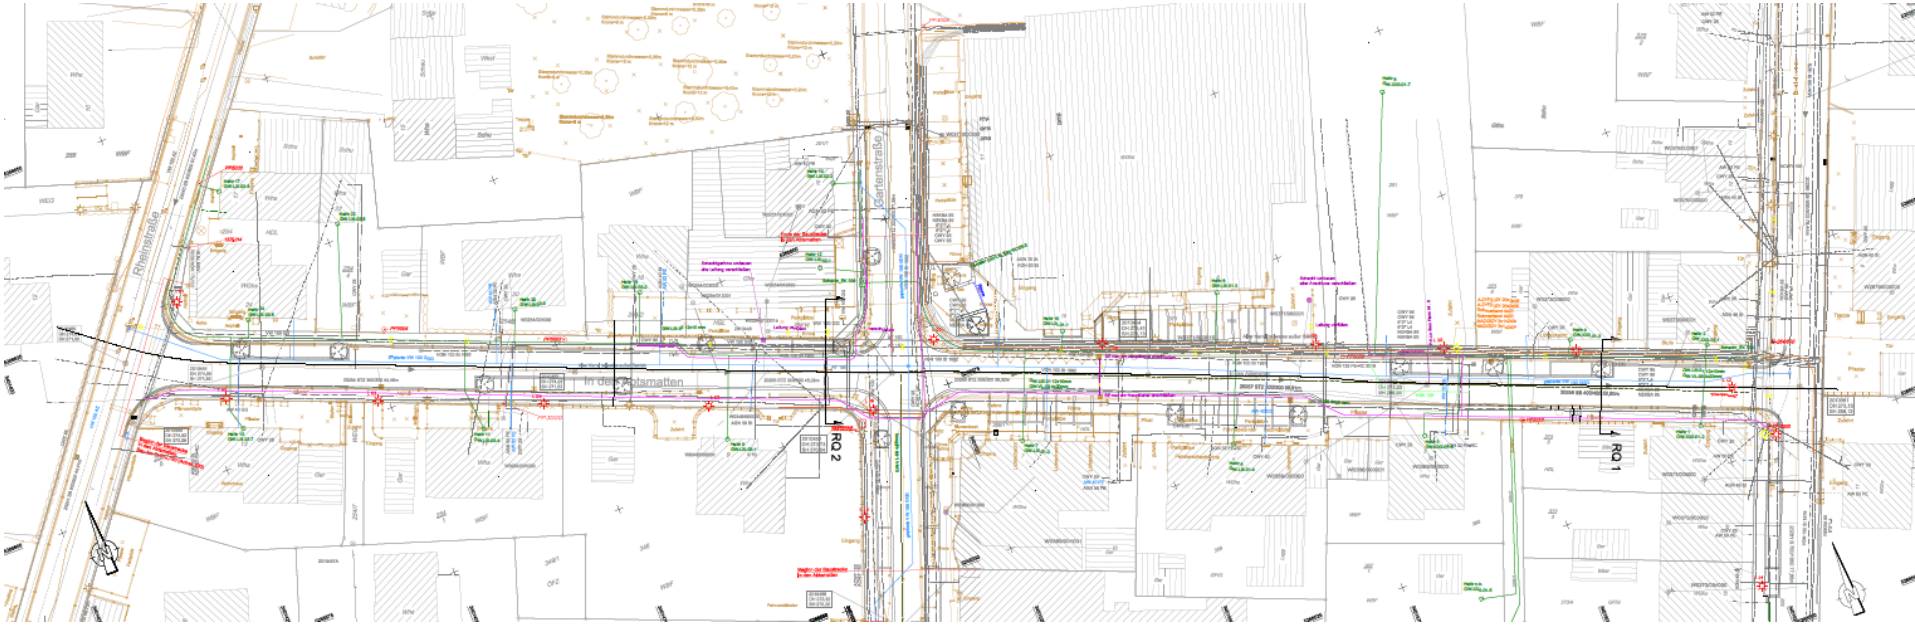

Lageplan Ver- und Entsorgung
Detail Roter Platz

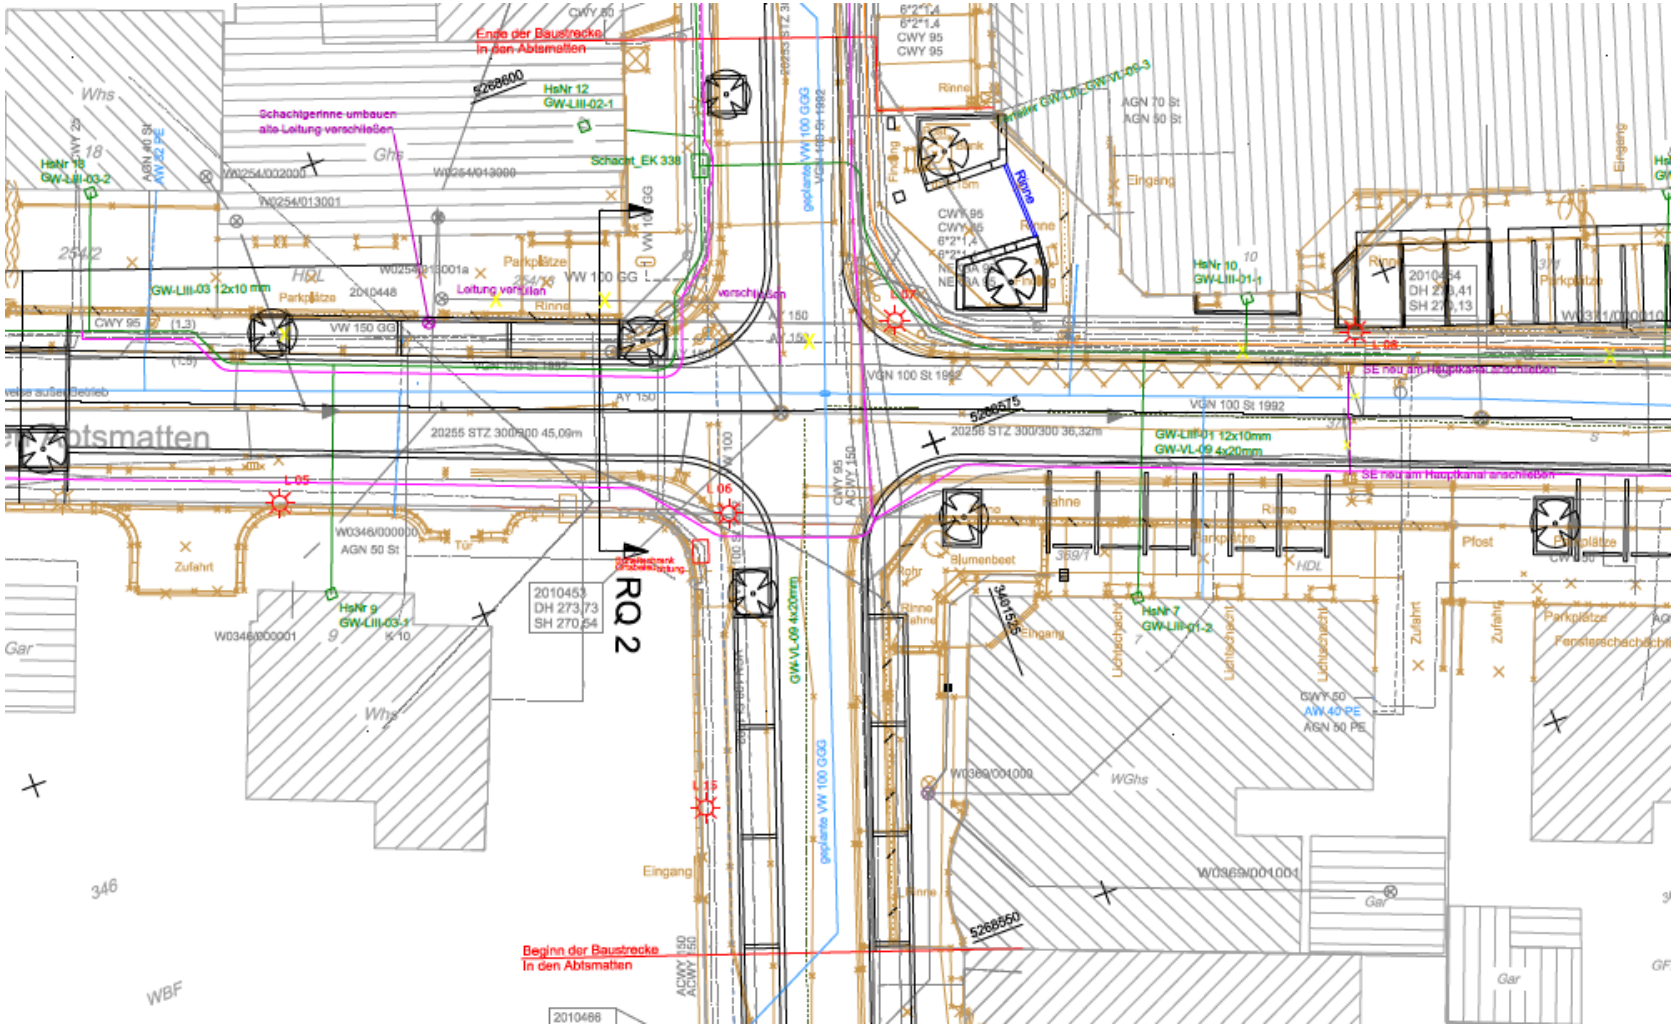


Bauablauf

Bauabschnitt 1

Bauabschnitt 3

Bauabschnitt 2

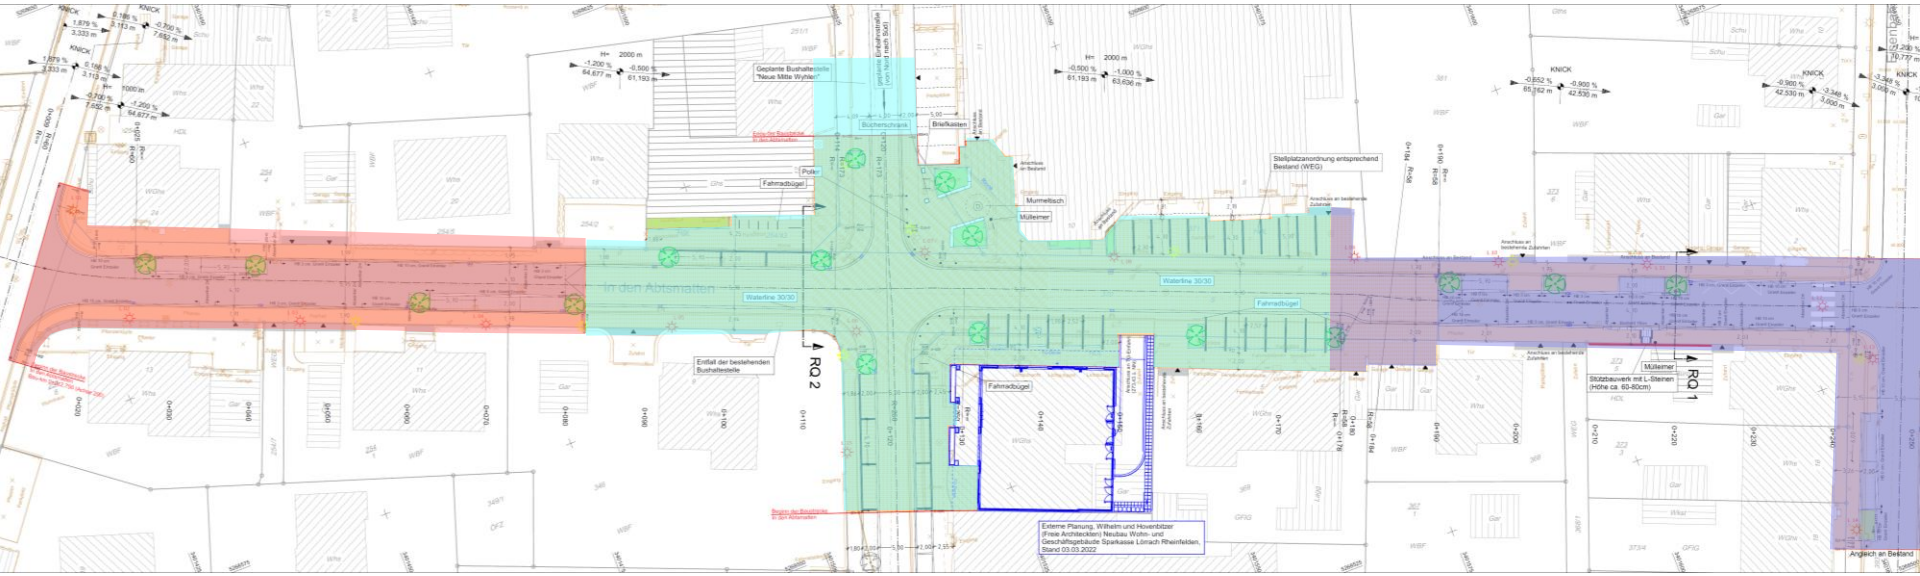


Termine

Bauabschnitt 1

Bauabschnitt 3

Bauabschnitt 2

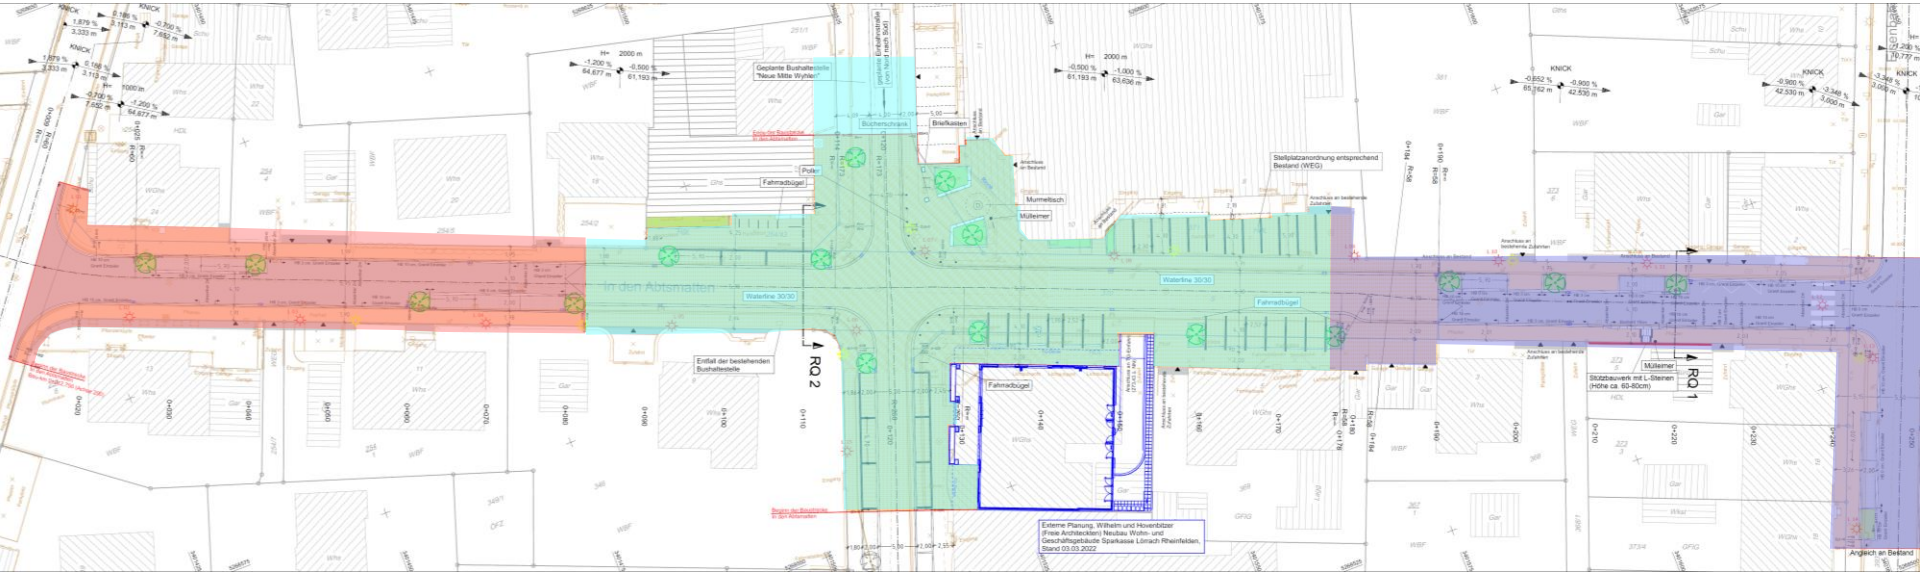


Mitte September 2022
bis Ende 2022

Mai 2023
bis Oktober 2023

Anfang 2023
bis Mai 2023

Ersatzparkplätze

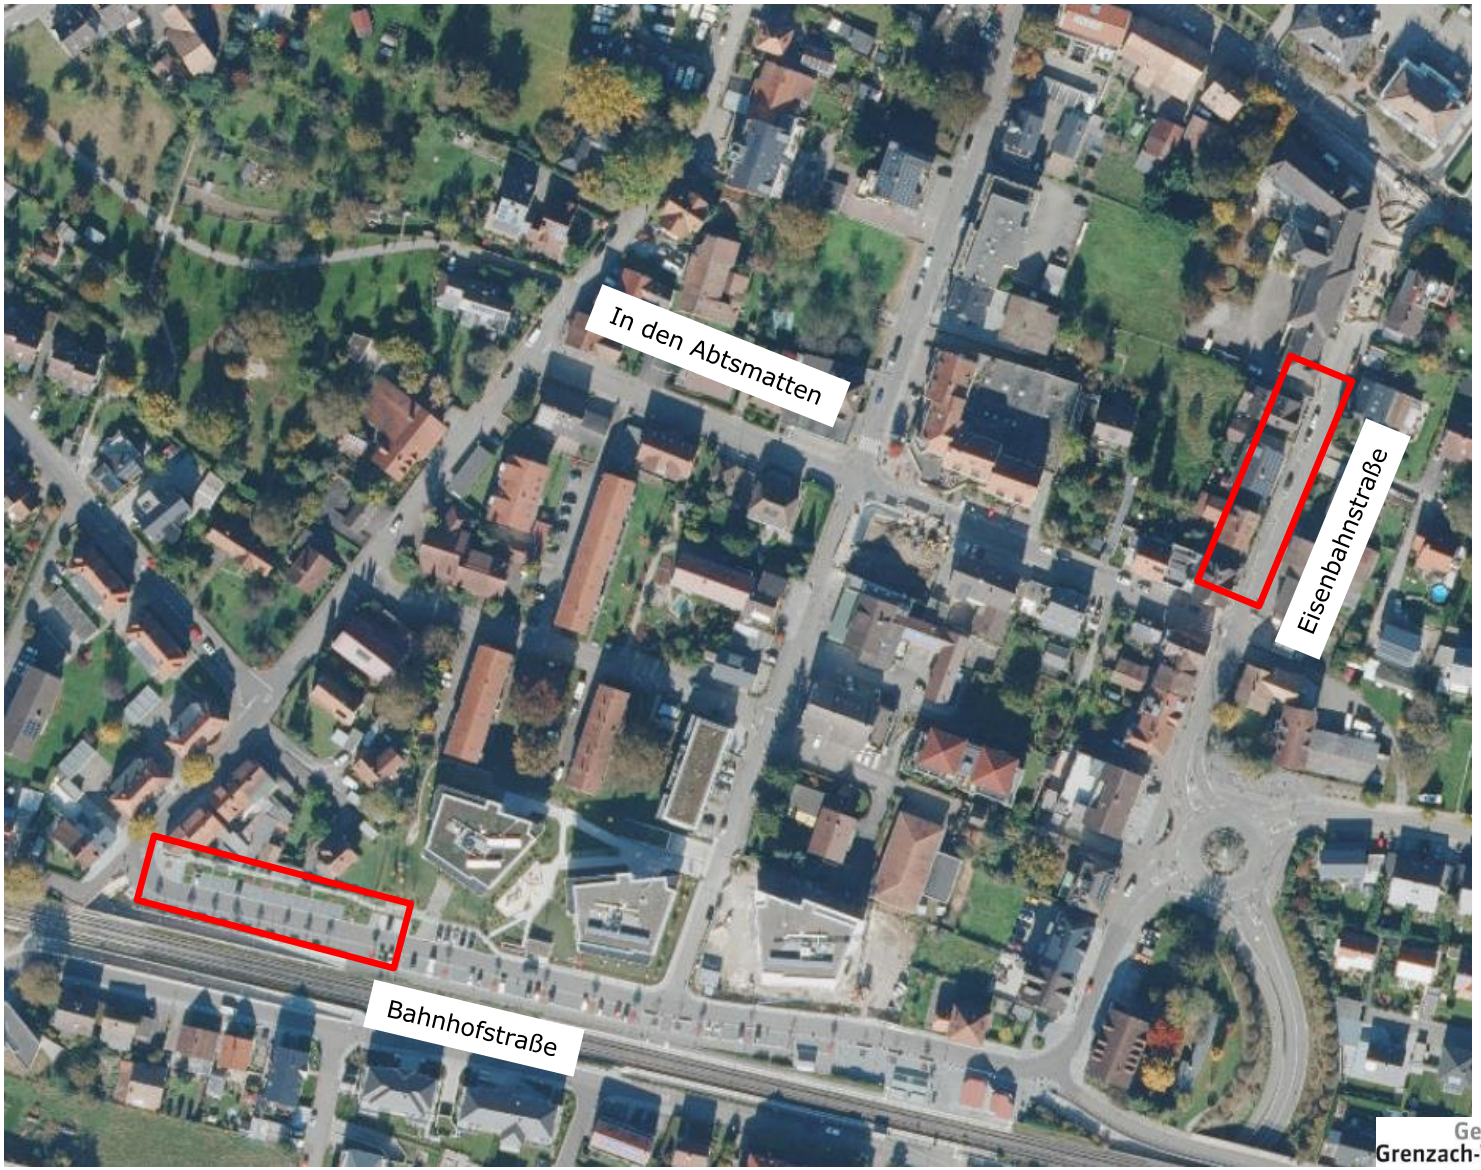

Gemeinde
Grenzach-Wyhlen

RAPP

Vielen Dank für Ihre Aufmerksamkeit

Fragen der Bürger

baldauf
ARCHITEKTEN
STADTPLANER