



S:\daten\STADT\LP\287 Grenzach-Wyhlen\287-043 BP-Kapellenbach-Ost 1-Ändr E UTM Geltungsbereich.dwg Layout: Abgrenzungsplan

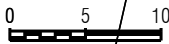

LEGENDE

Abgrenzung Geltungsbereich
ca. 0,24 ha

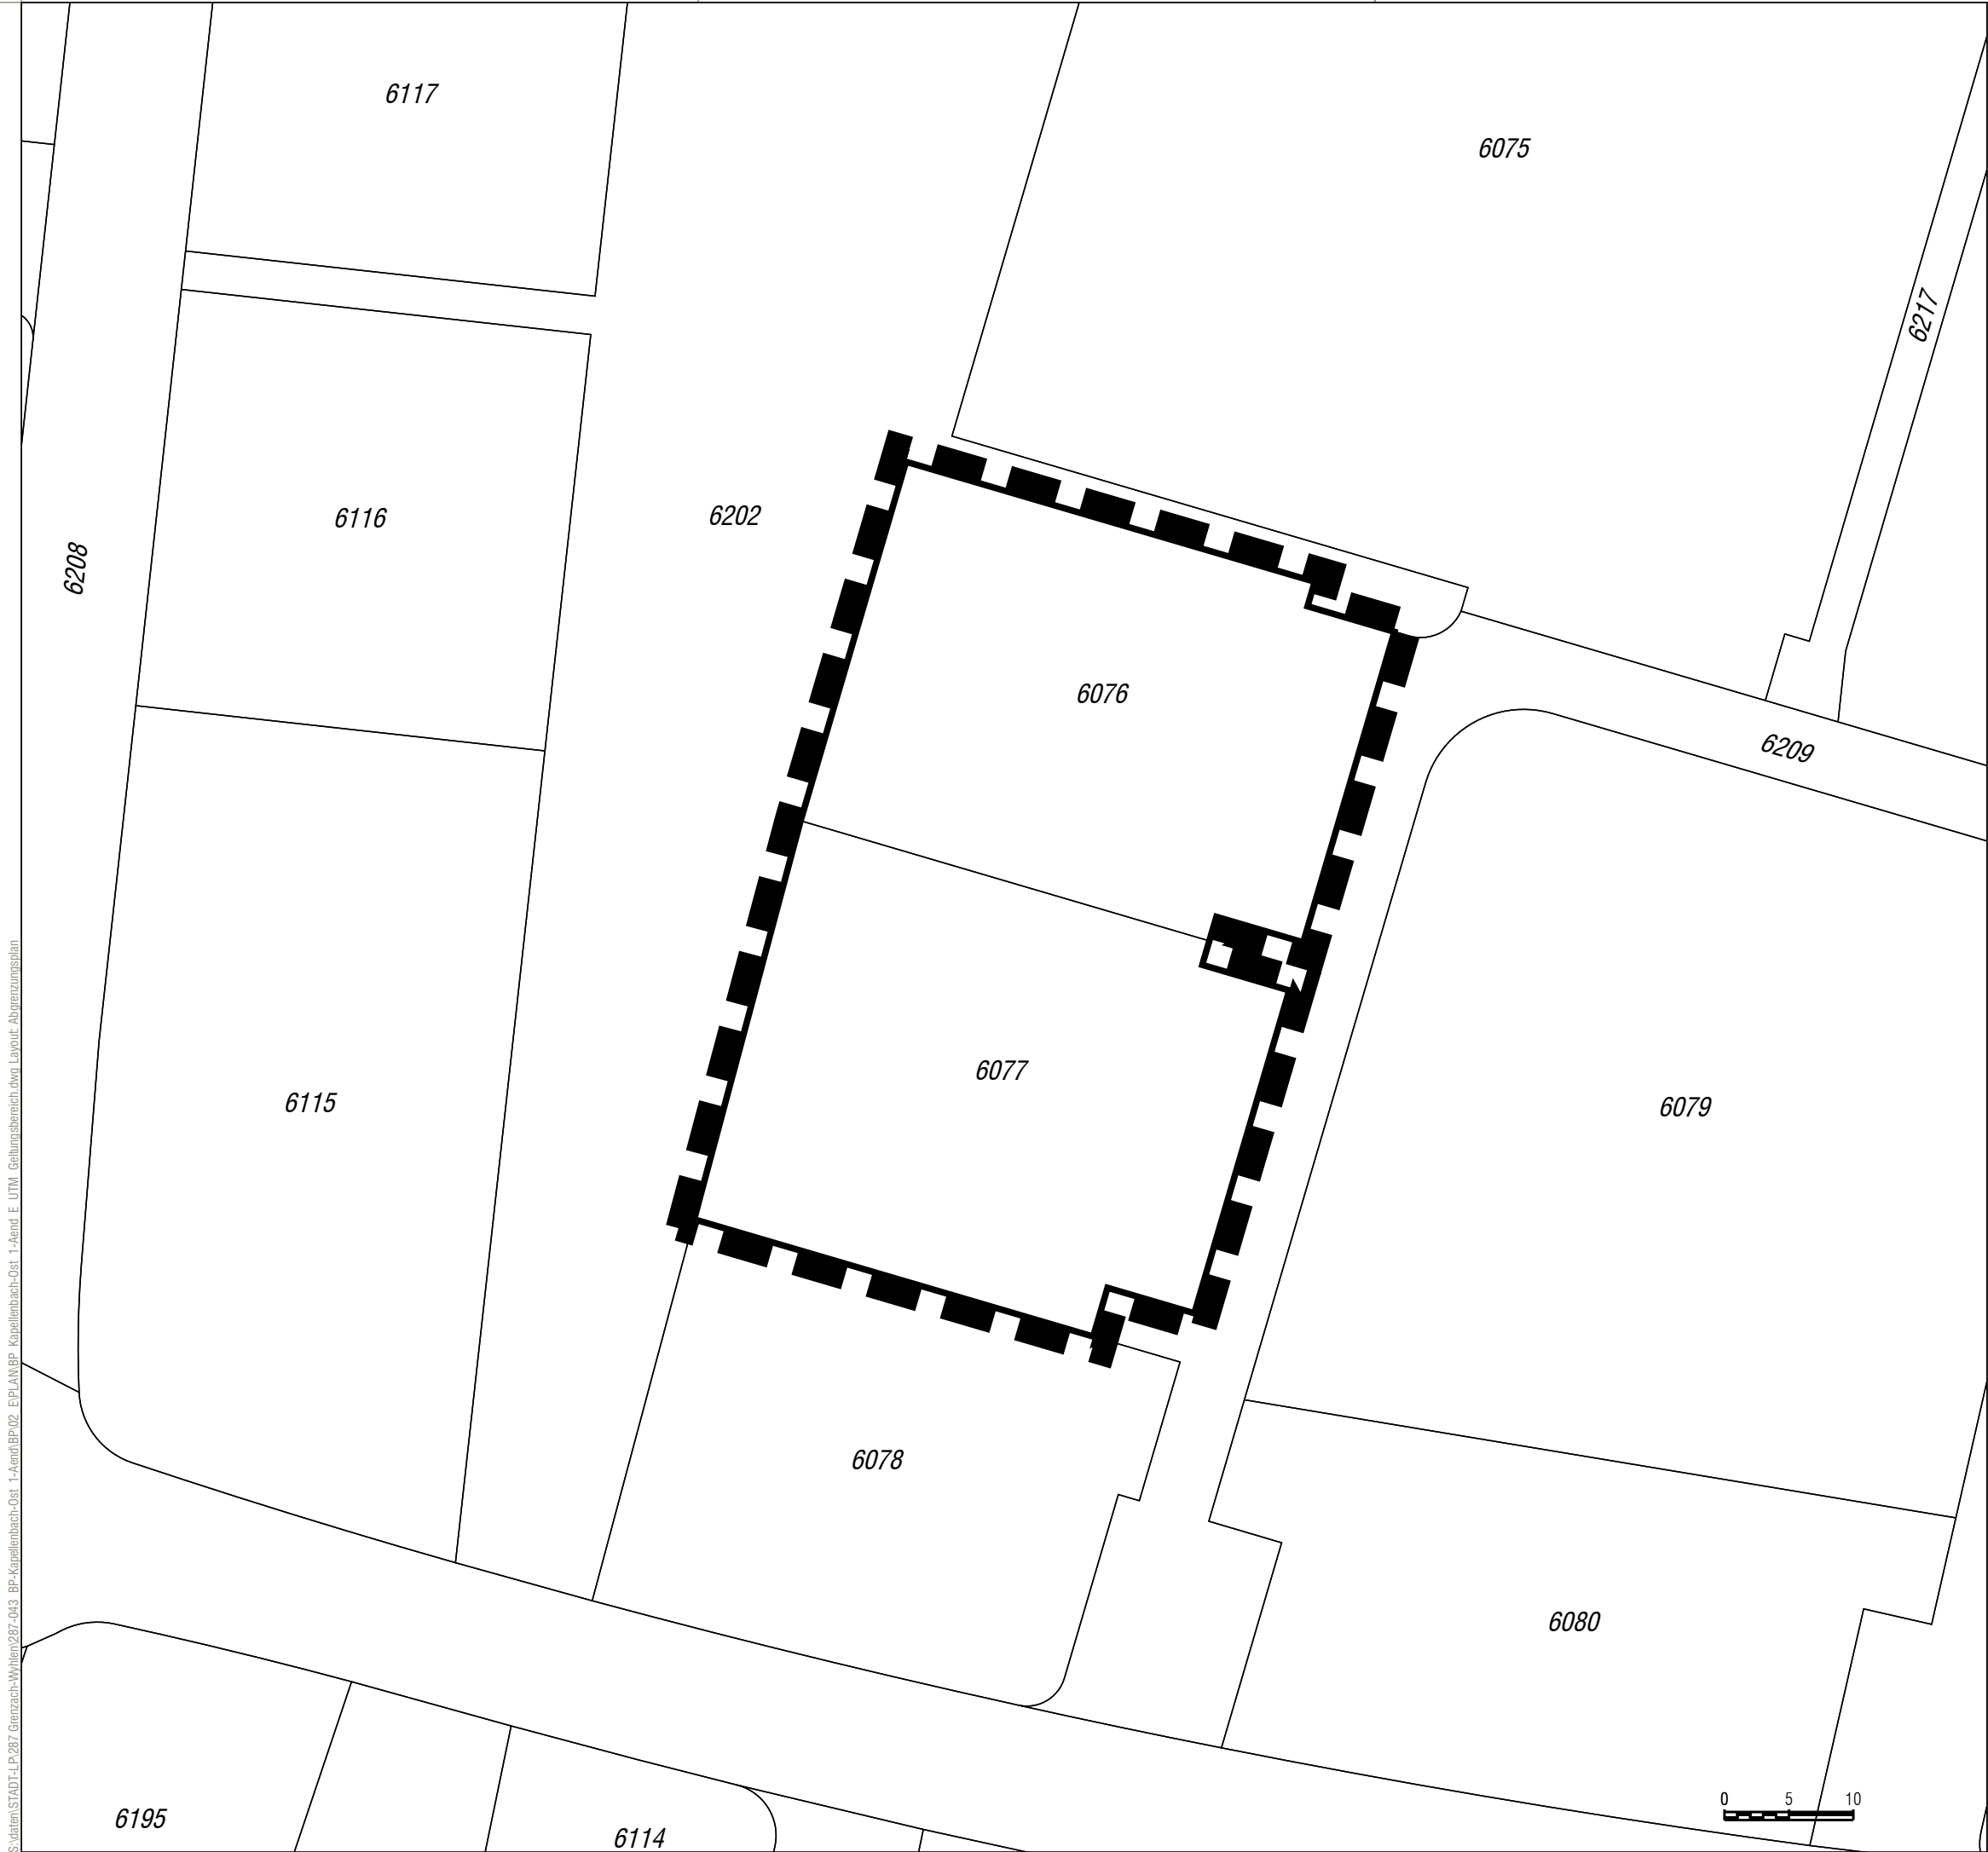

Maßstab 1:500



Gemeinde Grenzach-Wyhlen

Bebauungsplan und örtliche Bauvorschriften

Kapellenbach Ost - 1. Änderung

Abgrenzung Geltungsbereich

Stand 25.03.2025

Plan-Nr 61-00

baldauf
ARCHITEKTEN
STADTPLANER

Baldauf Architekten und Stadtplaner GmbH
Geschäftsführer: Prof. Dr. Ing. Gerd Baldauf
Schreiberstraße 27 · 70199 Stuttgart
Tel. 0711 967 87-0 · Fax 0711 967 87-22
www.baldaufarchitekten.de · info@baldaufarchitekten.de