


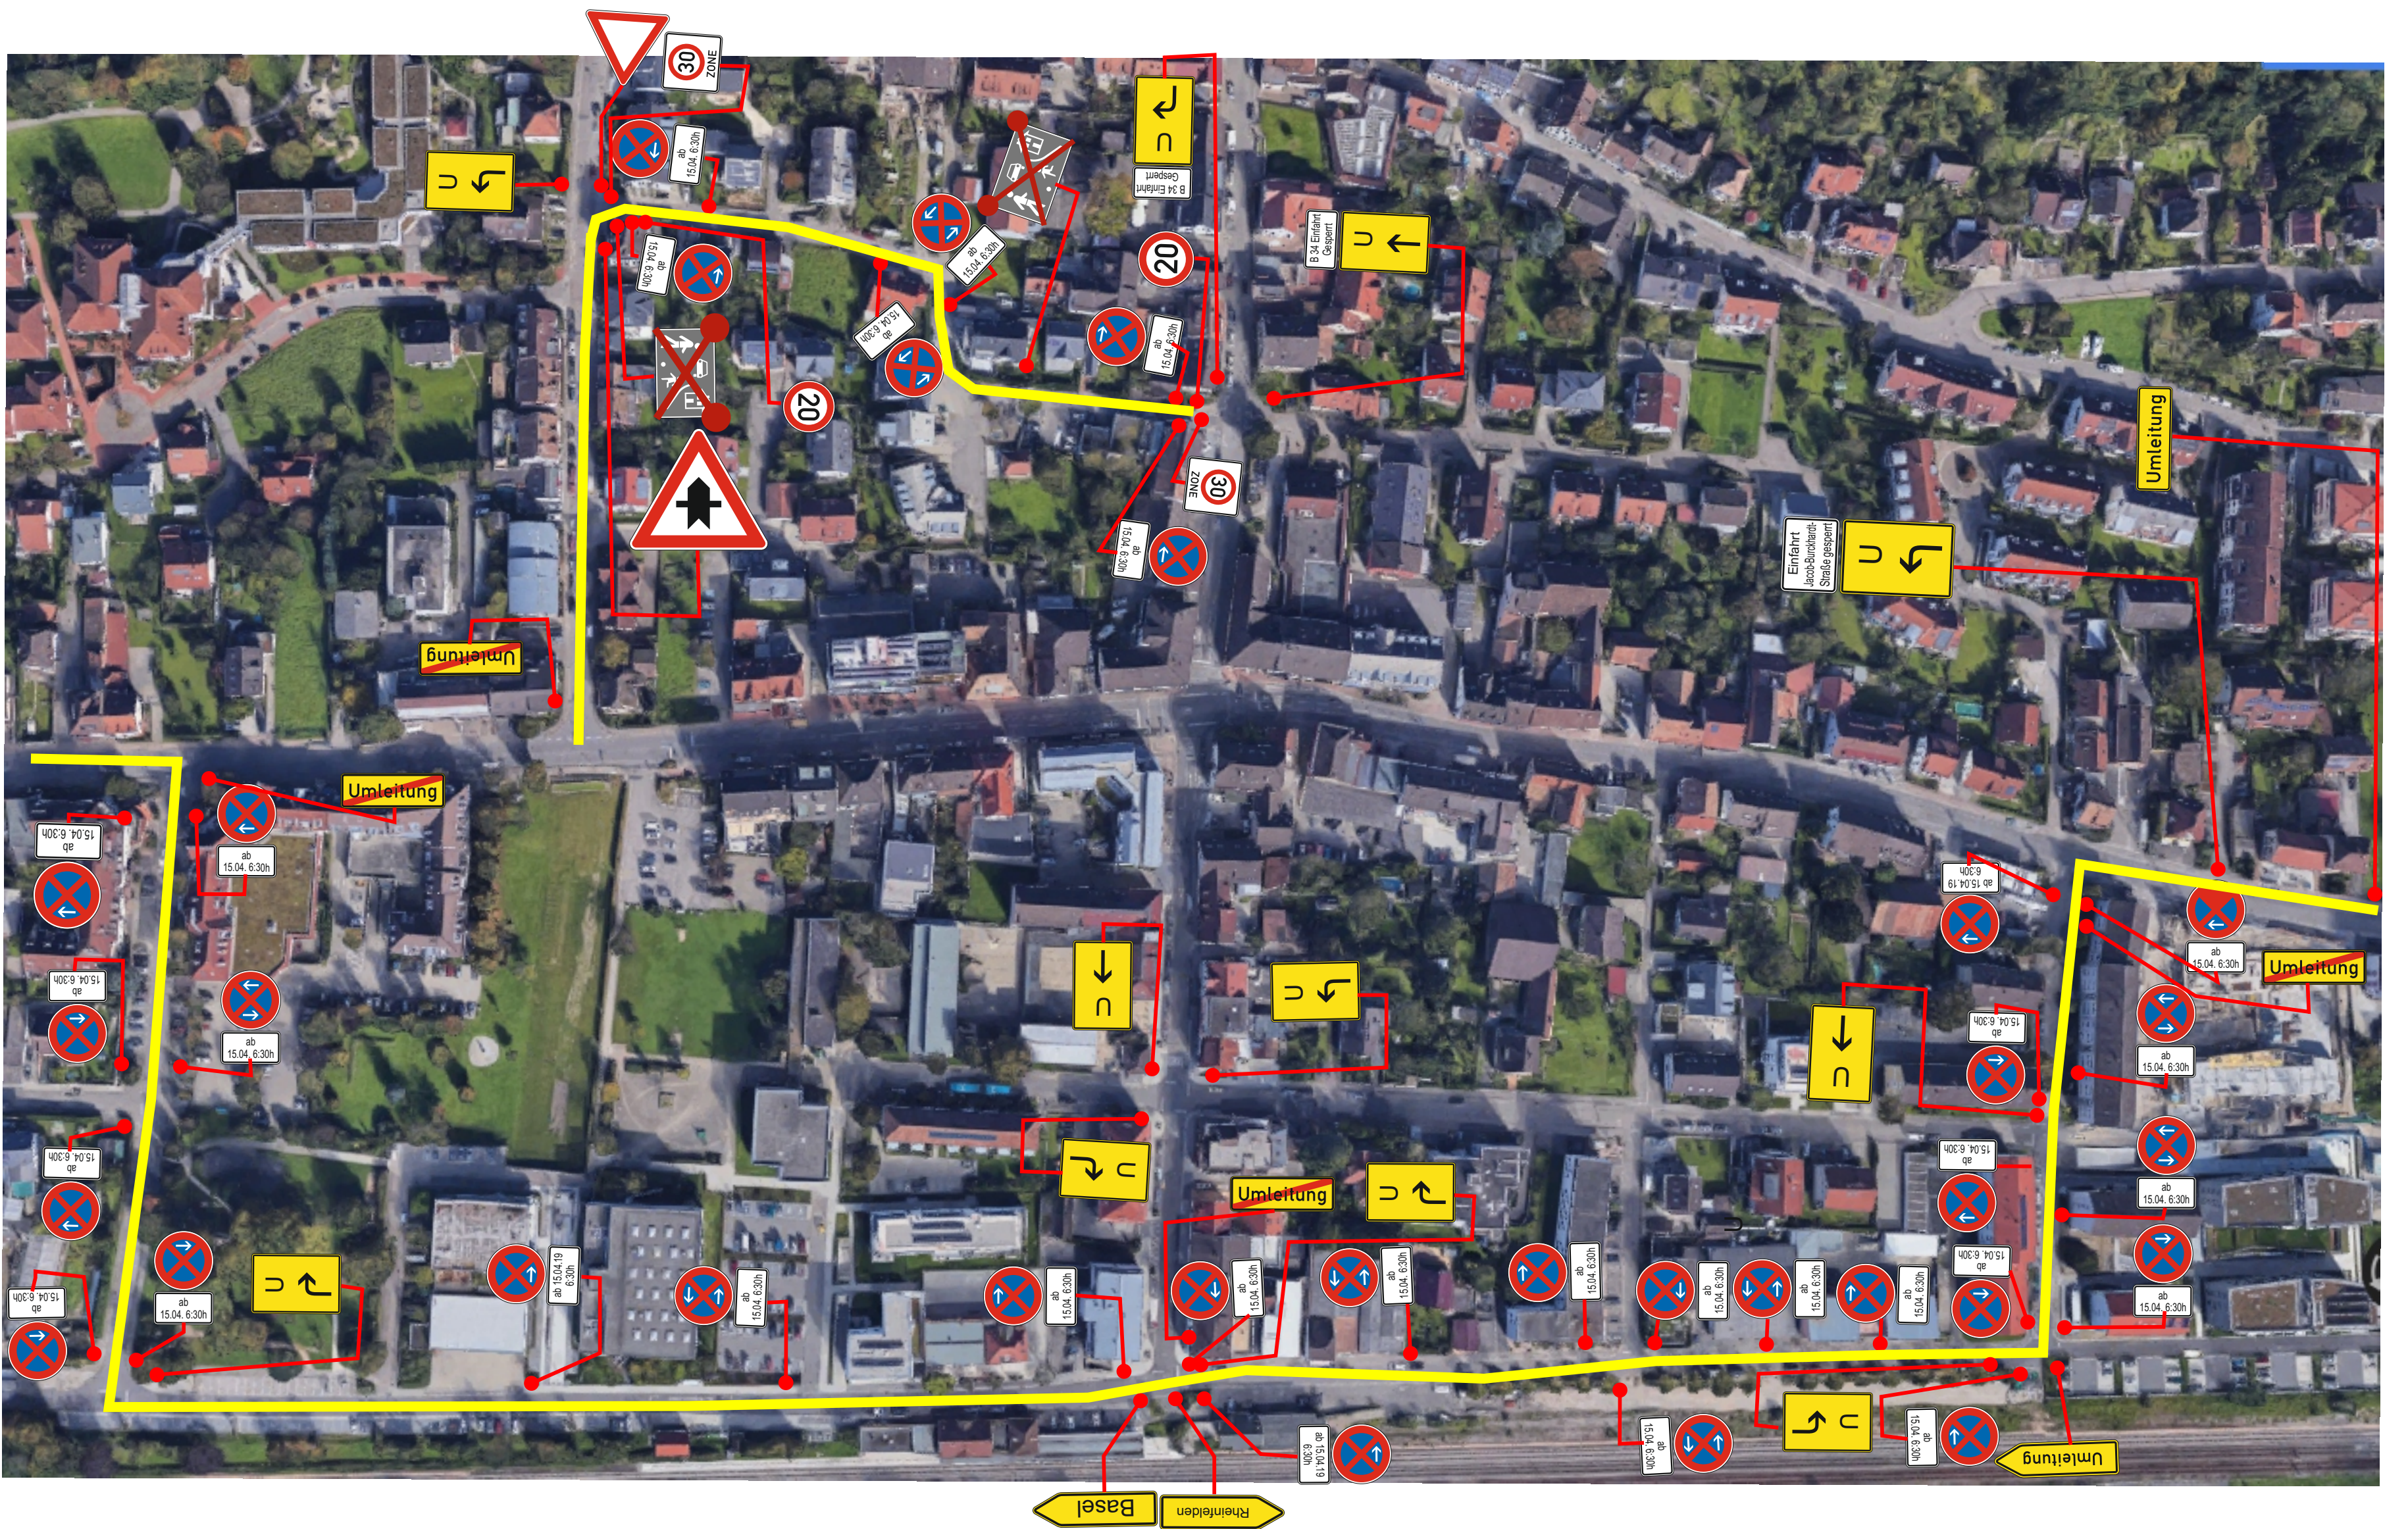

Umleitungsstrecke

Projekt	B34, Markgrafenstraße (Umleitungsstrecke BA 1 a, BA 1 b, BA 3 a, BA 3 b, BA 4 a, BA 4 b)		
Projekt- beschreibung	Breitbandausbau	Datum	05.04.2019
		Blatt-Nr.	1
Auftraggeber	NES-MIR Bau GmbH, Röntgenstr. 76, 64291 Darmstadt	Name Vjekoslav Rakitic	
Auftrag- nehmer	HERRY GmbH, Robert-Bosch-Str. 6, 79518 Rheinfelden		