


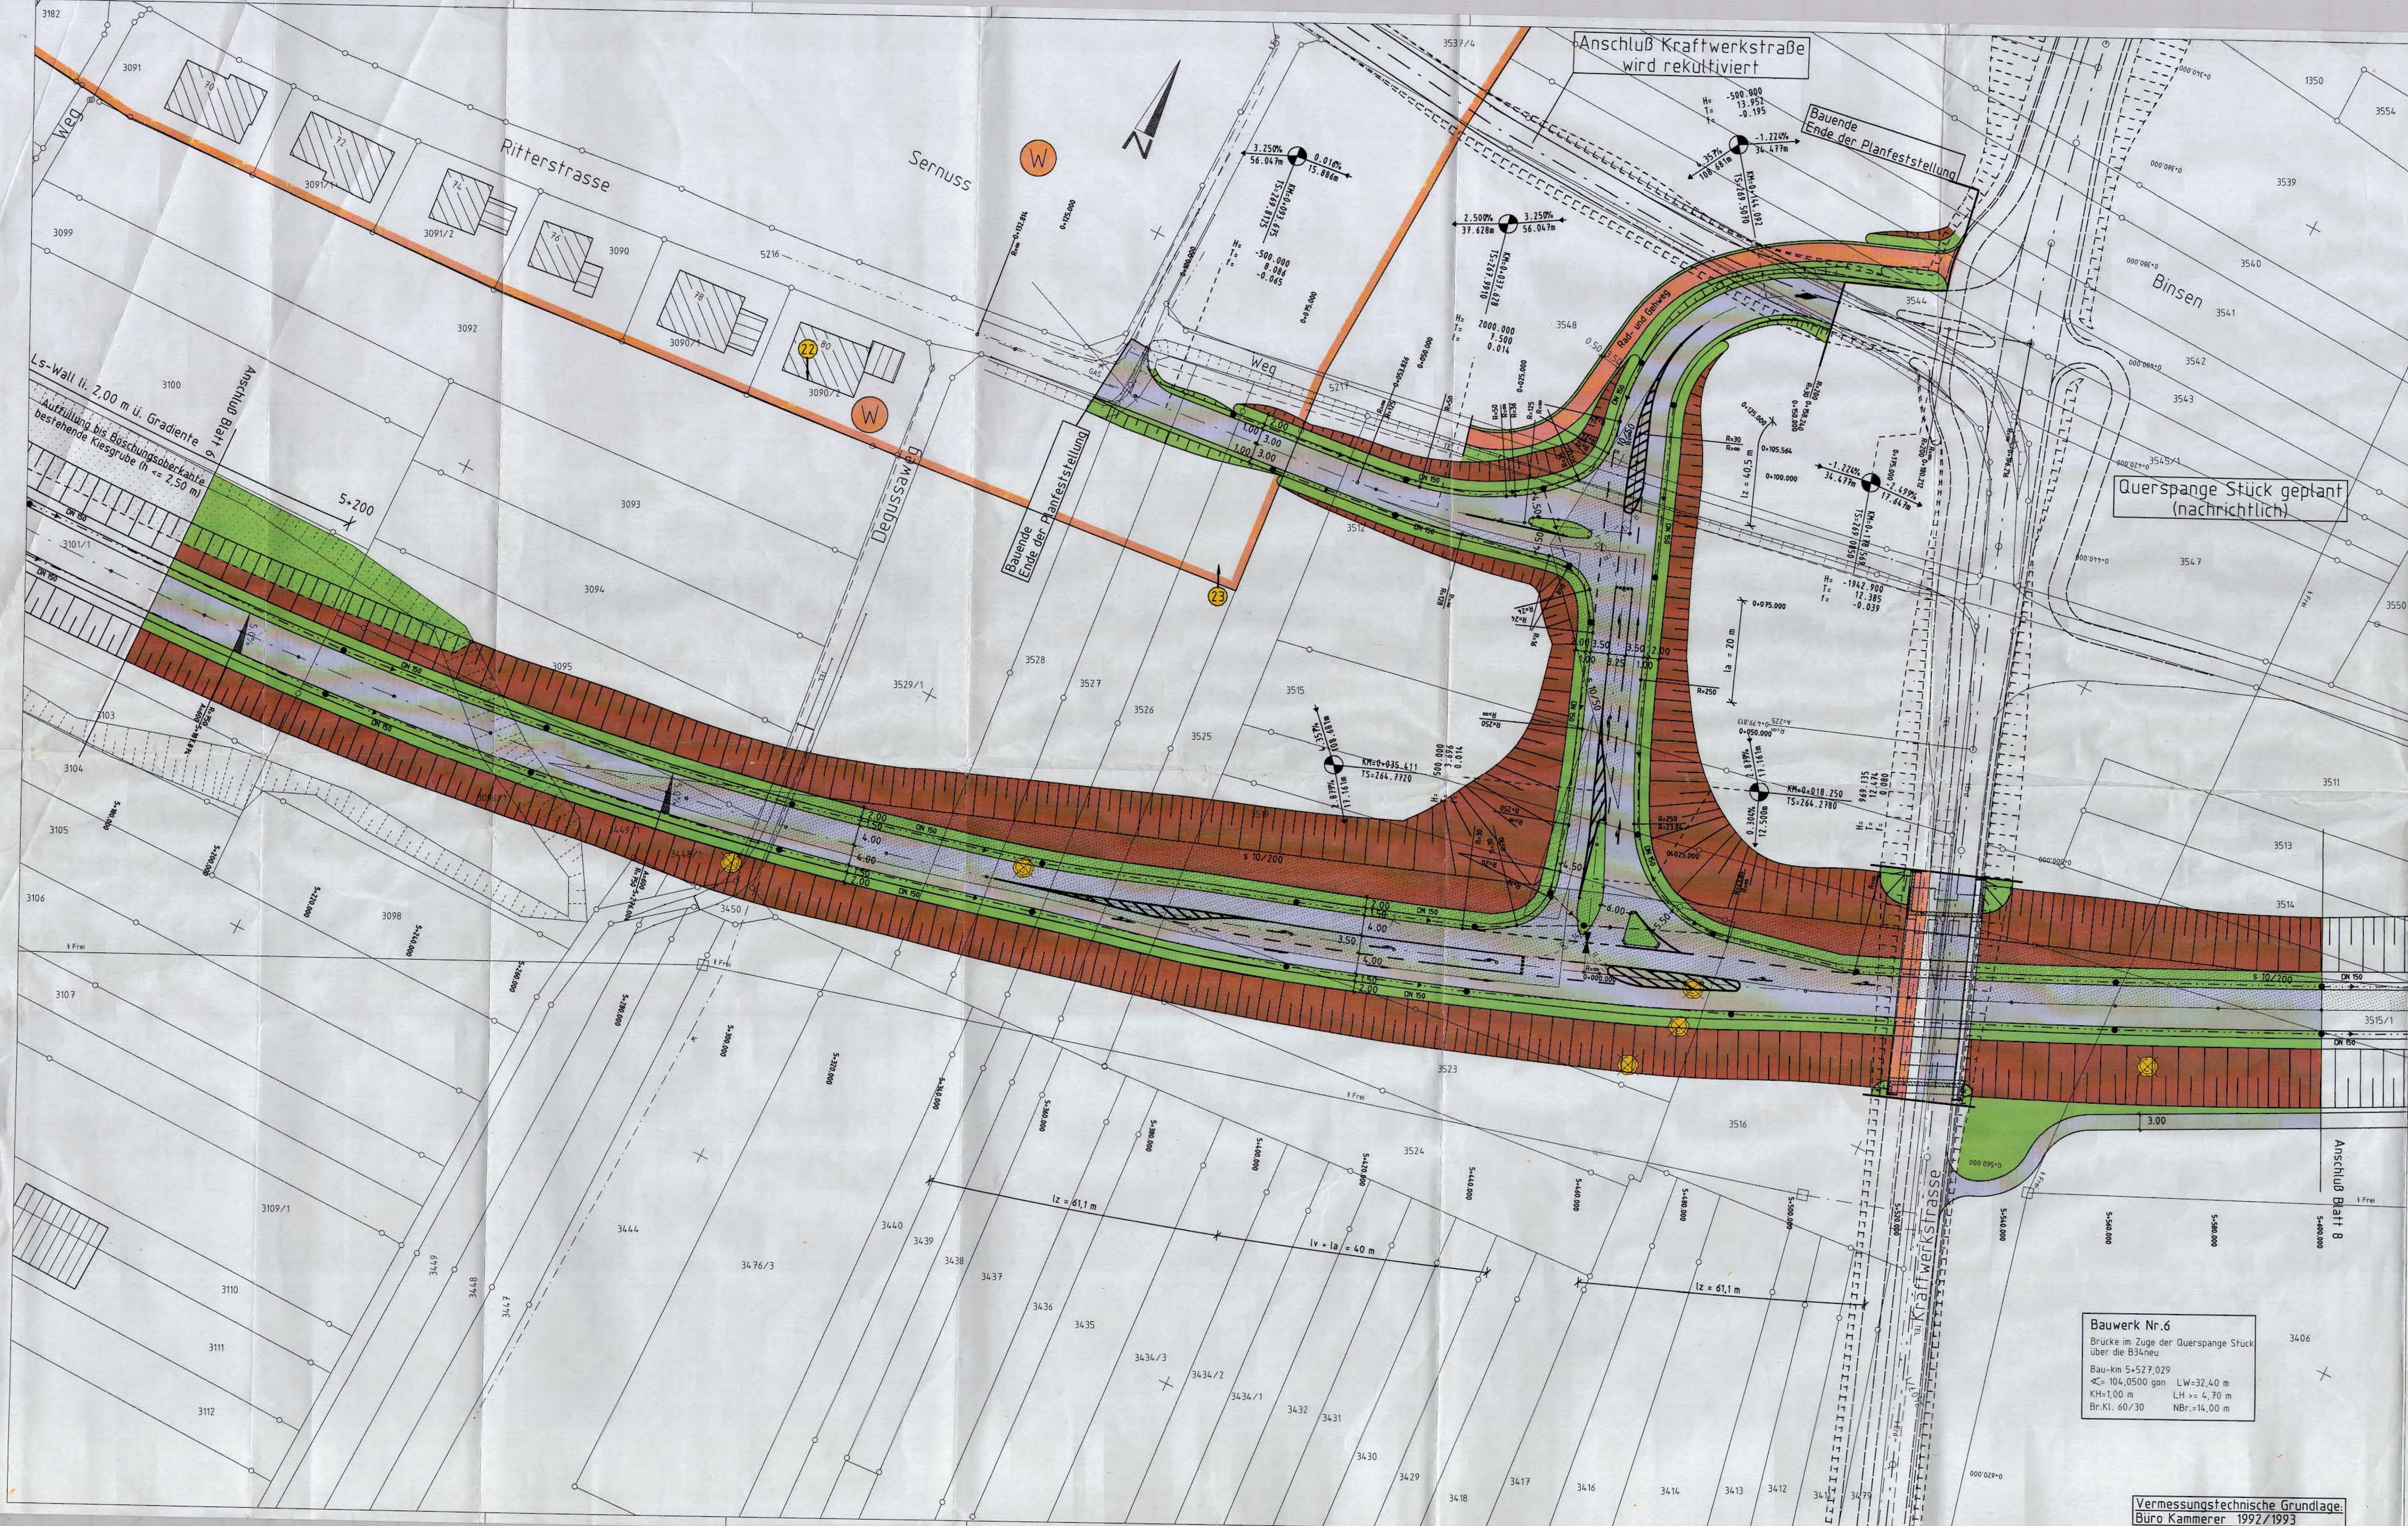

**Bauwerk Nr. 6**  
Brücke im Zuge der Querspange Stück  
über die B34 neu  
Bau-km 5+527,029  
LW=32,40 m  
KH=1,00 m  
Br.Kl. 60/30  
NB=14,00 m

Vermessungstechnische Grundlage:  
Büro Kammerer 1992/1993

**BPI**  
Ingenieure + Berater

BPI - Büro für Planung und Ingenieurtechnik GmbH  
79639 Grenzach-Wyhlen Solwayplatz 55  
Telefon 07624 / 303-0 Telefax 07624 / 303-44

|    |          |             |    |    |     |   |   |                 |   |   |   |    |    |
|----|----------|-------------|----|----|-----|---|---|-----------------|---|---|---|----|----|
| 40 | Planand. | Projekt Nr. |    |    |     |   |   | Straßenplan Nr. |   |   |   |    |    |
| a  |          | A           | NS | BG | PNR | A | T | L               |   |   |   | 40 | 80 |
| b  |          | 8           | 7  | 4  | 0   | 0 | 8 | 0               | 0 | 2 | 5 | 2  | 0  |
| c  |          |             |    |    |     |   |   |                 |   |   |   |    |    |
| d  |          |             |    |    |     |   |   |                 |   |   |   |    |    |

|                |          |                 |  |         |
|----------------|----------|-----------------|--|---------|
| von Netzknoten |          | nach Netzknoten |  | Station |
| Anfangsstation | 84111001 | 84120001        |  | 0550    |
| Endstation     | 84120002 | 84120003        |  | 1450    |

|    |          
|----|----------|--------------|---|---|---|---|---|----|----|----|--|--|--|------------------|----|----|----|----|----|
| 40 | Planand. | Bauwerks Nr. |   |   |   |   |   |    |    |    |  |  |  | Bauwerksplan Nr. |    |    |    |    |    |
| a  |          | 4            | 5 | 6 | 7 | 8 | 9 | 10 | 11 | 12 |  |  |  |                  | 37 | 38 | 39 | 40 | 80 |
| b  |          |              |   |   |   |   |   |    |    |    |  |  |  |                  |    |    |    |    |    |
| c  |          |              |   |   |   |   |   |    |    |    |  |  |  |                  |    |    |    |    |    |
| d  |          |              |   |   |   |   |   |    |    |    |  |  |  |                  |    |    |    |    |    |

10 5 0 10 20 30 40 50

M 1:100

10 5 0 10 20 30 40 50

M 1:150

10 5 0 10 20 30 40 50

M 1:200

10 5 0 10 20 30 40 50

M 1:250

10 5 0 10 20 30 40 50

M 1:500

Brückenklasse MLC

Straßenbauverwaltung Baden-Württemberg

Straße Bundesstraße Nr. 34

Nächster Ort: Grenzach-Wyhlen

Unterlage Nr. 07

Blatt Nr. 07

Neubau der Umgehungsstraße  
Grenzach-Wyhlen im Zuge der B34  
BA II Umgehung Wyhlen  
Planfeststellung

Aufgestellt:  
Bad Säckingen, den 01.03.1994  
Straßenbauamt

Festgestellt gemäß  
Planfeststellungsbeschluss des  
Regierungspräsidiums Freiburg vom  
29.06.2005; AZ: 15-0513/2/1.365

Lucht